


HAFNARFJÖRÐUR

FYRIR

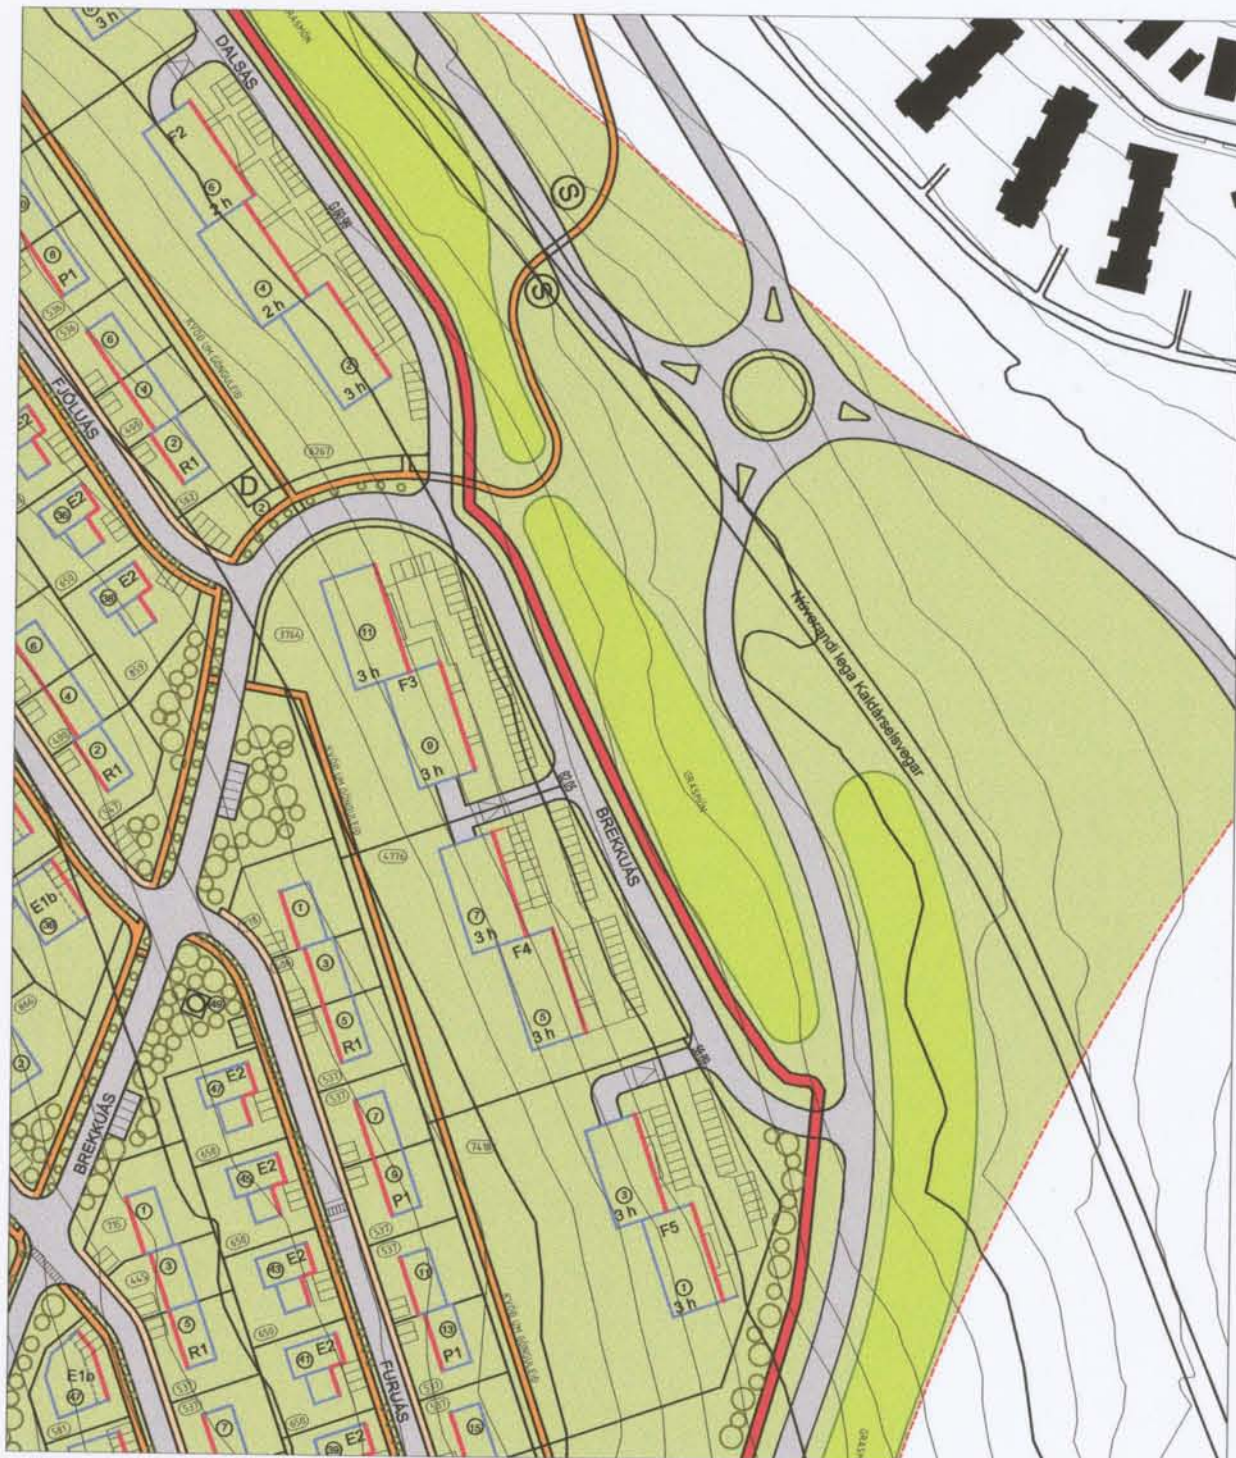

DEILISKIPULAG: ÁSLAND 3. ÁFANGI

MKV: 1:2000

Gildandi deiliskipulag Áslands 3 var samþykkt af skipulags- og byggingarráði Hafnarfjarðar þann 20. febrúar 2007 og í bæjarstjórn 27. febrúar 2007. Óðlaðist gildi 21. júní 2007.

EFTIR



TILLAGA AÐ BREYTTU DEILISKIPULAGI — MÖRK SKIPULAGS MKV: 1:2000

Breytingin gerir ráð fyrir nýjum snúningshaus fyrir strætisvagna við Brekkuás, vegna breytinga á leiðakerfi, og sýnir jafnframt staðsetningu bíðskýlis.

SAMÞYKKTIR



Aðalskipulag Hafnarfjarðar 2005-2025 — staðsetning í bæjarlandinu

E1a	Einbýlishús 2 hæðir 24 hús / 24 íbúðir		mörk skipulags
E1b	Einbýlishús 2 hæðir 42 hús / 42 íbúðir		stofnstigir hjóreiða
E2	Einbýlishús 2 hæðir 19 hús / 19 íbúðir		stofnstigir
P 1	Parhús 2 hæðir 13 hús / 26 íbúðir		tengistigir
R 1	Raðhús/parhús 2 hæðir 7 hús / 21 íbúðir		lóðamörk
F1-F2	Fjölbýlishús 2-3 hæðir m/þilgæmslu 2 hús / 56-64 íbúðir		bindandi byggingarlína
F3-F5	Fjölbýlishús 3 hæðir m/þilgæmslu 3 hús / 54-64 íbúðir		byggingarleitir
S	bíðstöð almenningsgangna (leiðbeinandi)		stærð lóða
L	grendarvöllur/leiksvæði		ný skjólbelti
F	fomninjar		götutré/reynivöður

DEILISKIPULAG ÞETTA SEM FENGID HEFUR MEDFERD SKV. 1. mgr. 43. gr. SKIPULAGSLAGA NR. 123/2010 VAR SAMÞYKKT:

ÞANN: 12. SEPT. 2012

SKIPULAGS- OG BYGGINGARFULLTRÚI



DEILISKIPULAGIÐ VAR AUGLÝST

FRÁ: 31.7.2012

TIL: 11.9.2012

SKIPULAGSSTOFNUN HEFUR FENGID ÞESSI GÖGN TIL YFIRFERÐAR SKV. LÖGUM NR. 123/2010

DEILISKIPULAGIÐ ÓÐLAÐIST GILDI MED BIRTINGU Í B-DEILD STJÓRNARTÍÐINDA

ÞANN: 8.10.2012

DEILISKIPULAG ÁSLAND
3. ÁFANGI



SKIPULAGS- OG BYGGINGARSVIÐ
HAFNARFJARÐAR
MÁLFRÍÐUR KRISTJÁNSDÓTTIR
BREYTT 23. JÚLÍ 2012