



# SELHRAUN NORÐUR - DEILISKIPULAG

SELHELLA 11 - SELHELLA 13 - MIÐHELLA 4

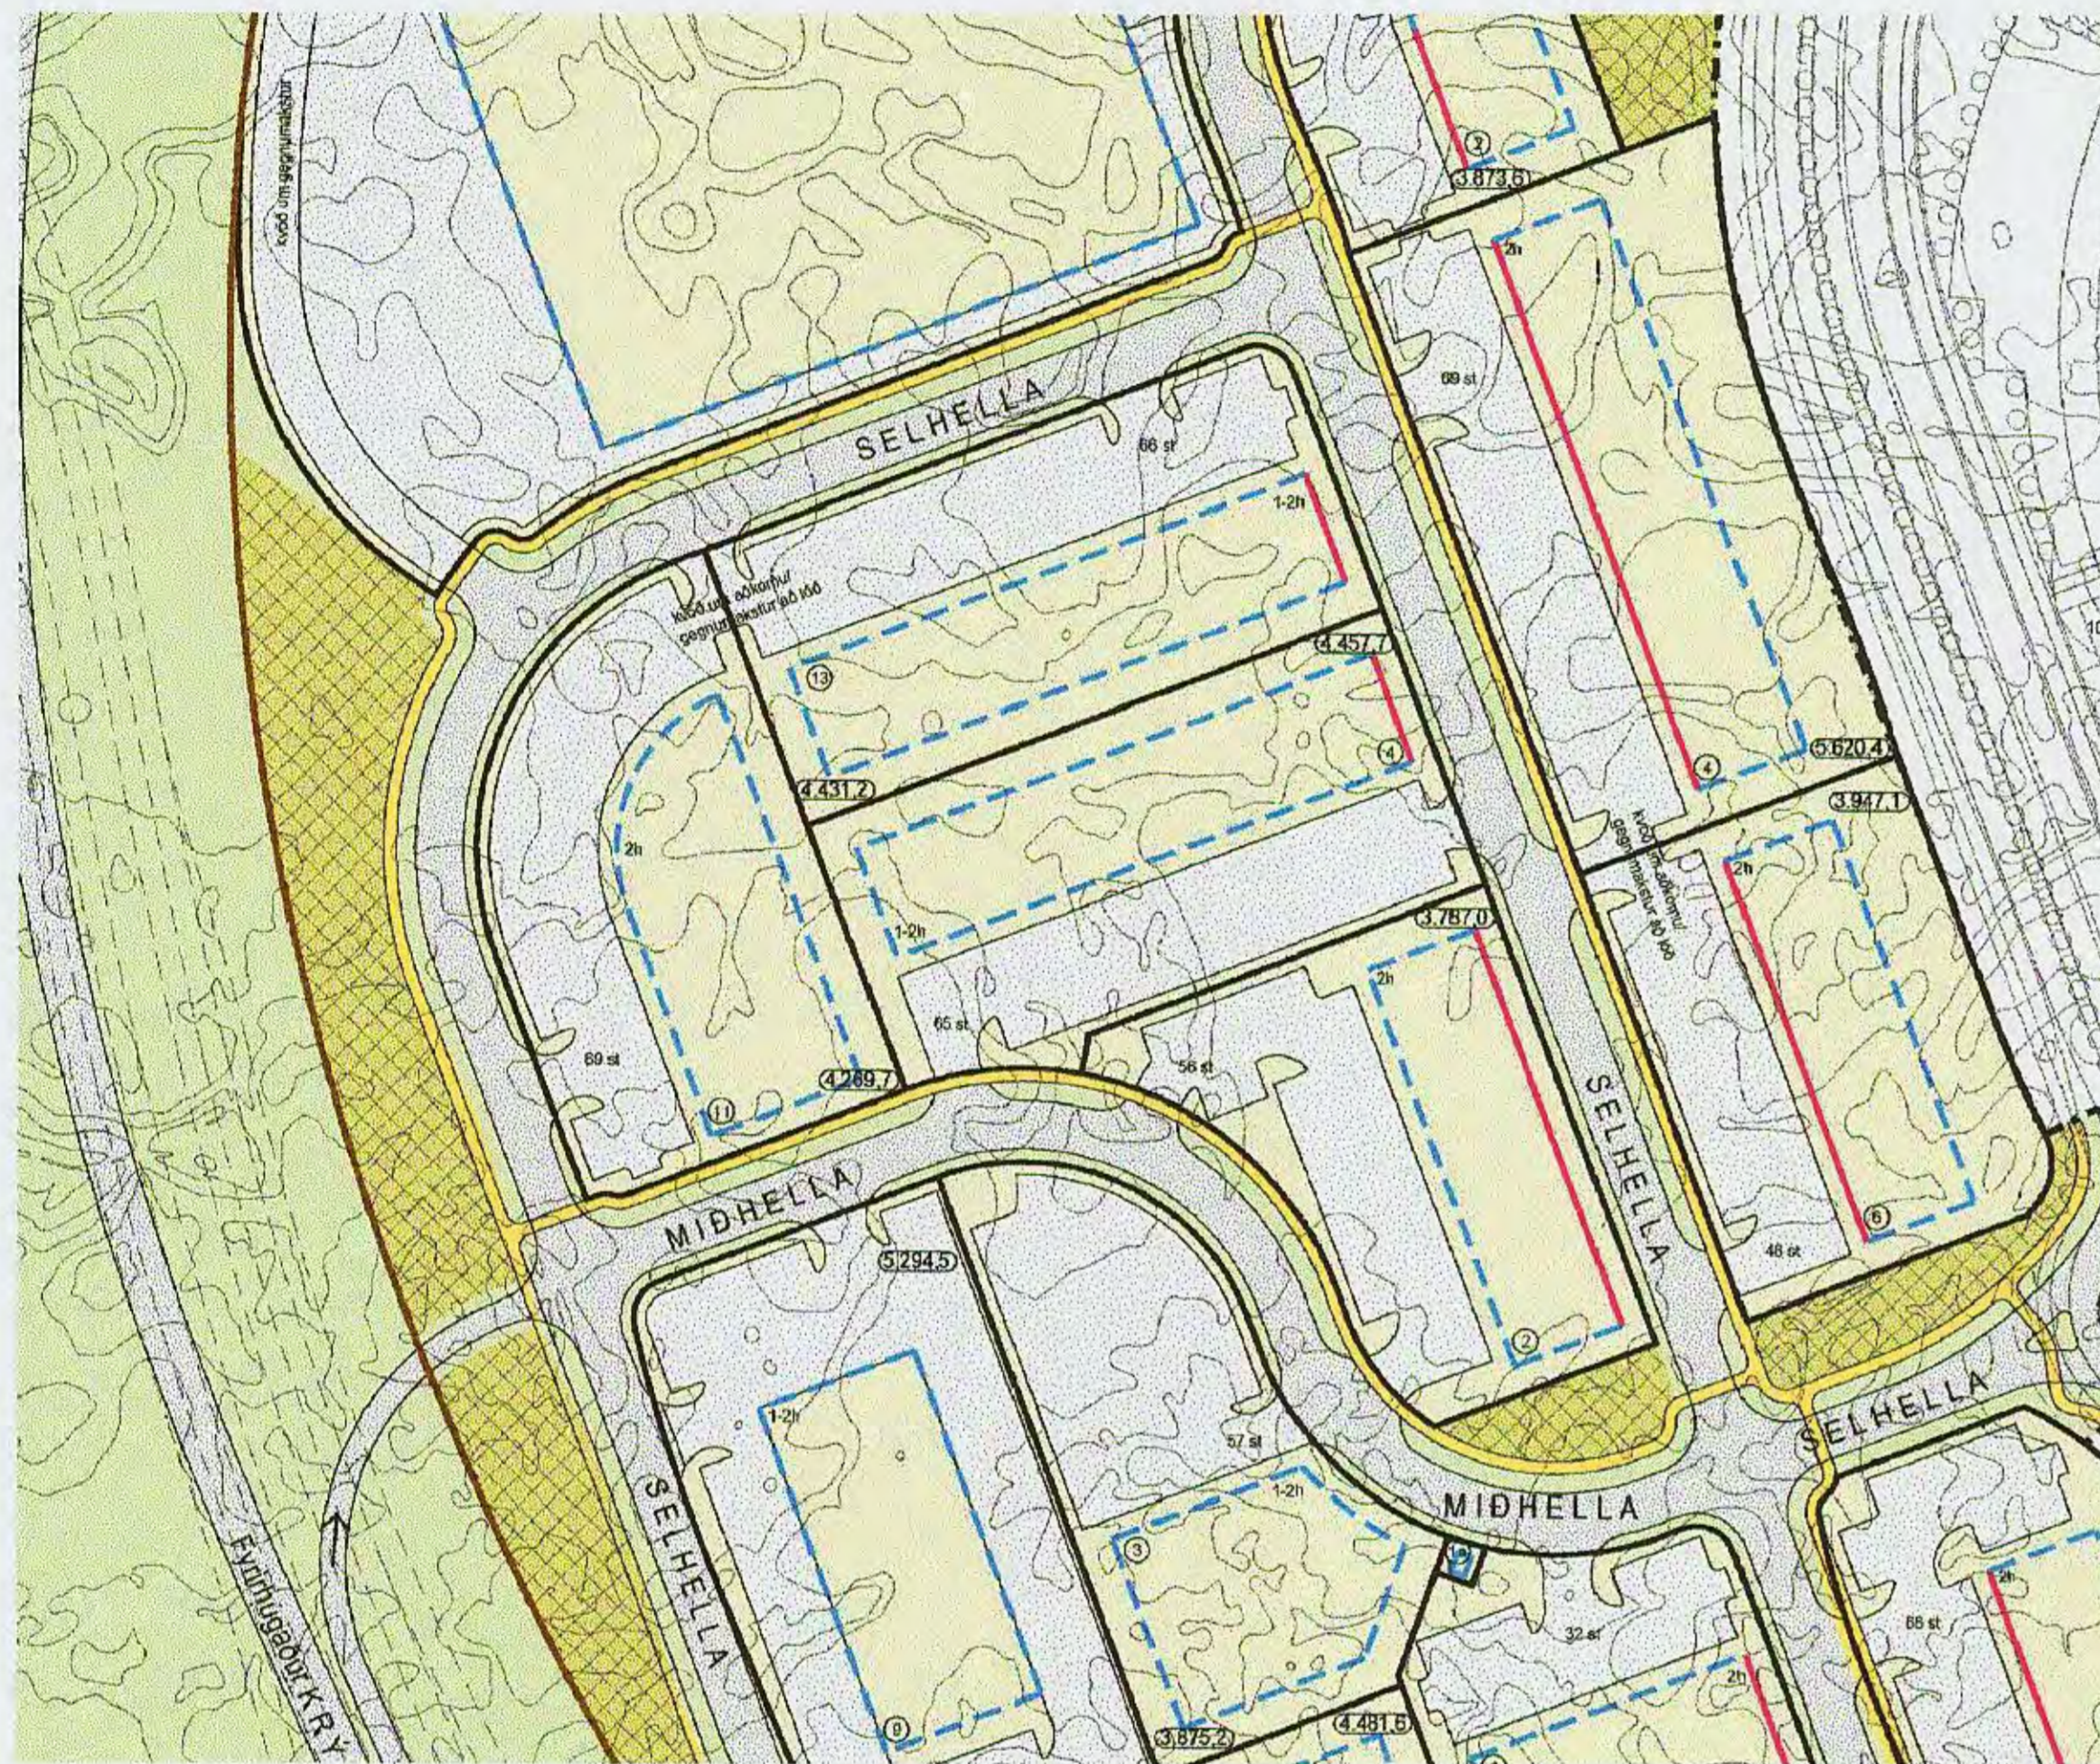


SELHRAUN NORÐUR GILDANDI DEILISKIPULAG M 1 : 1000  
samþykkt í bæjarstjórn Hafnarfjarðarbæjar 3. október 2006 og öðlaðist gildi 6. nóvember 2006

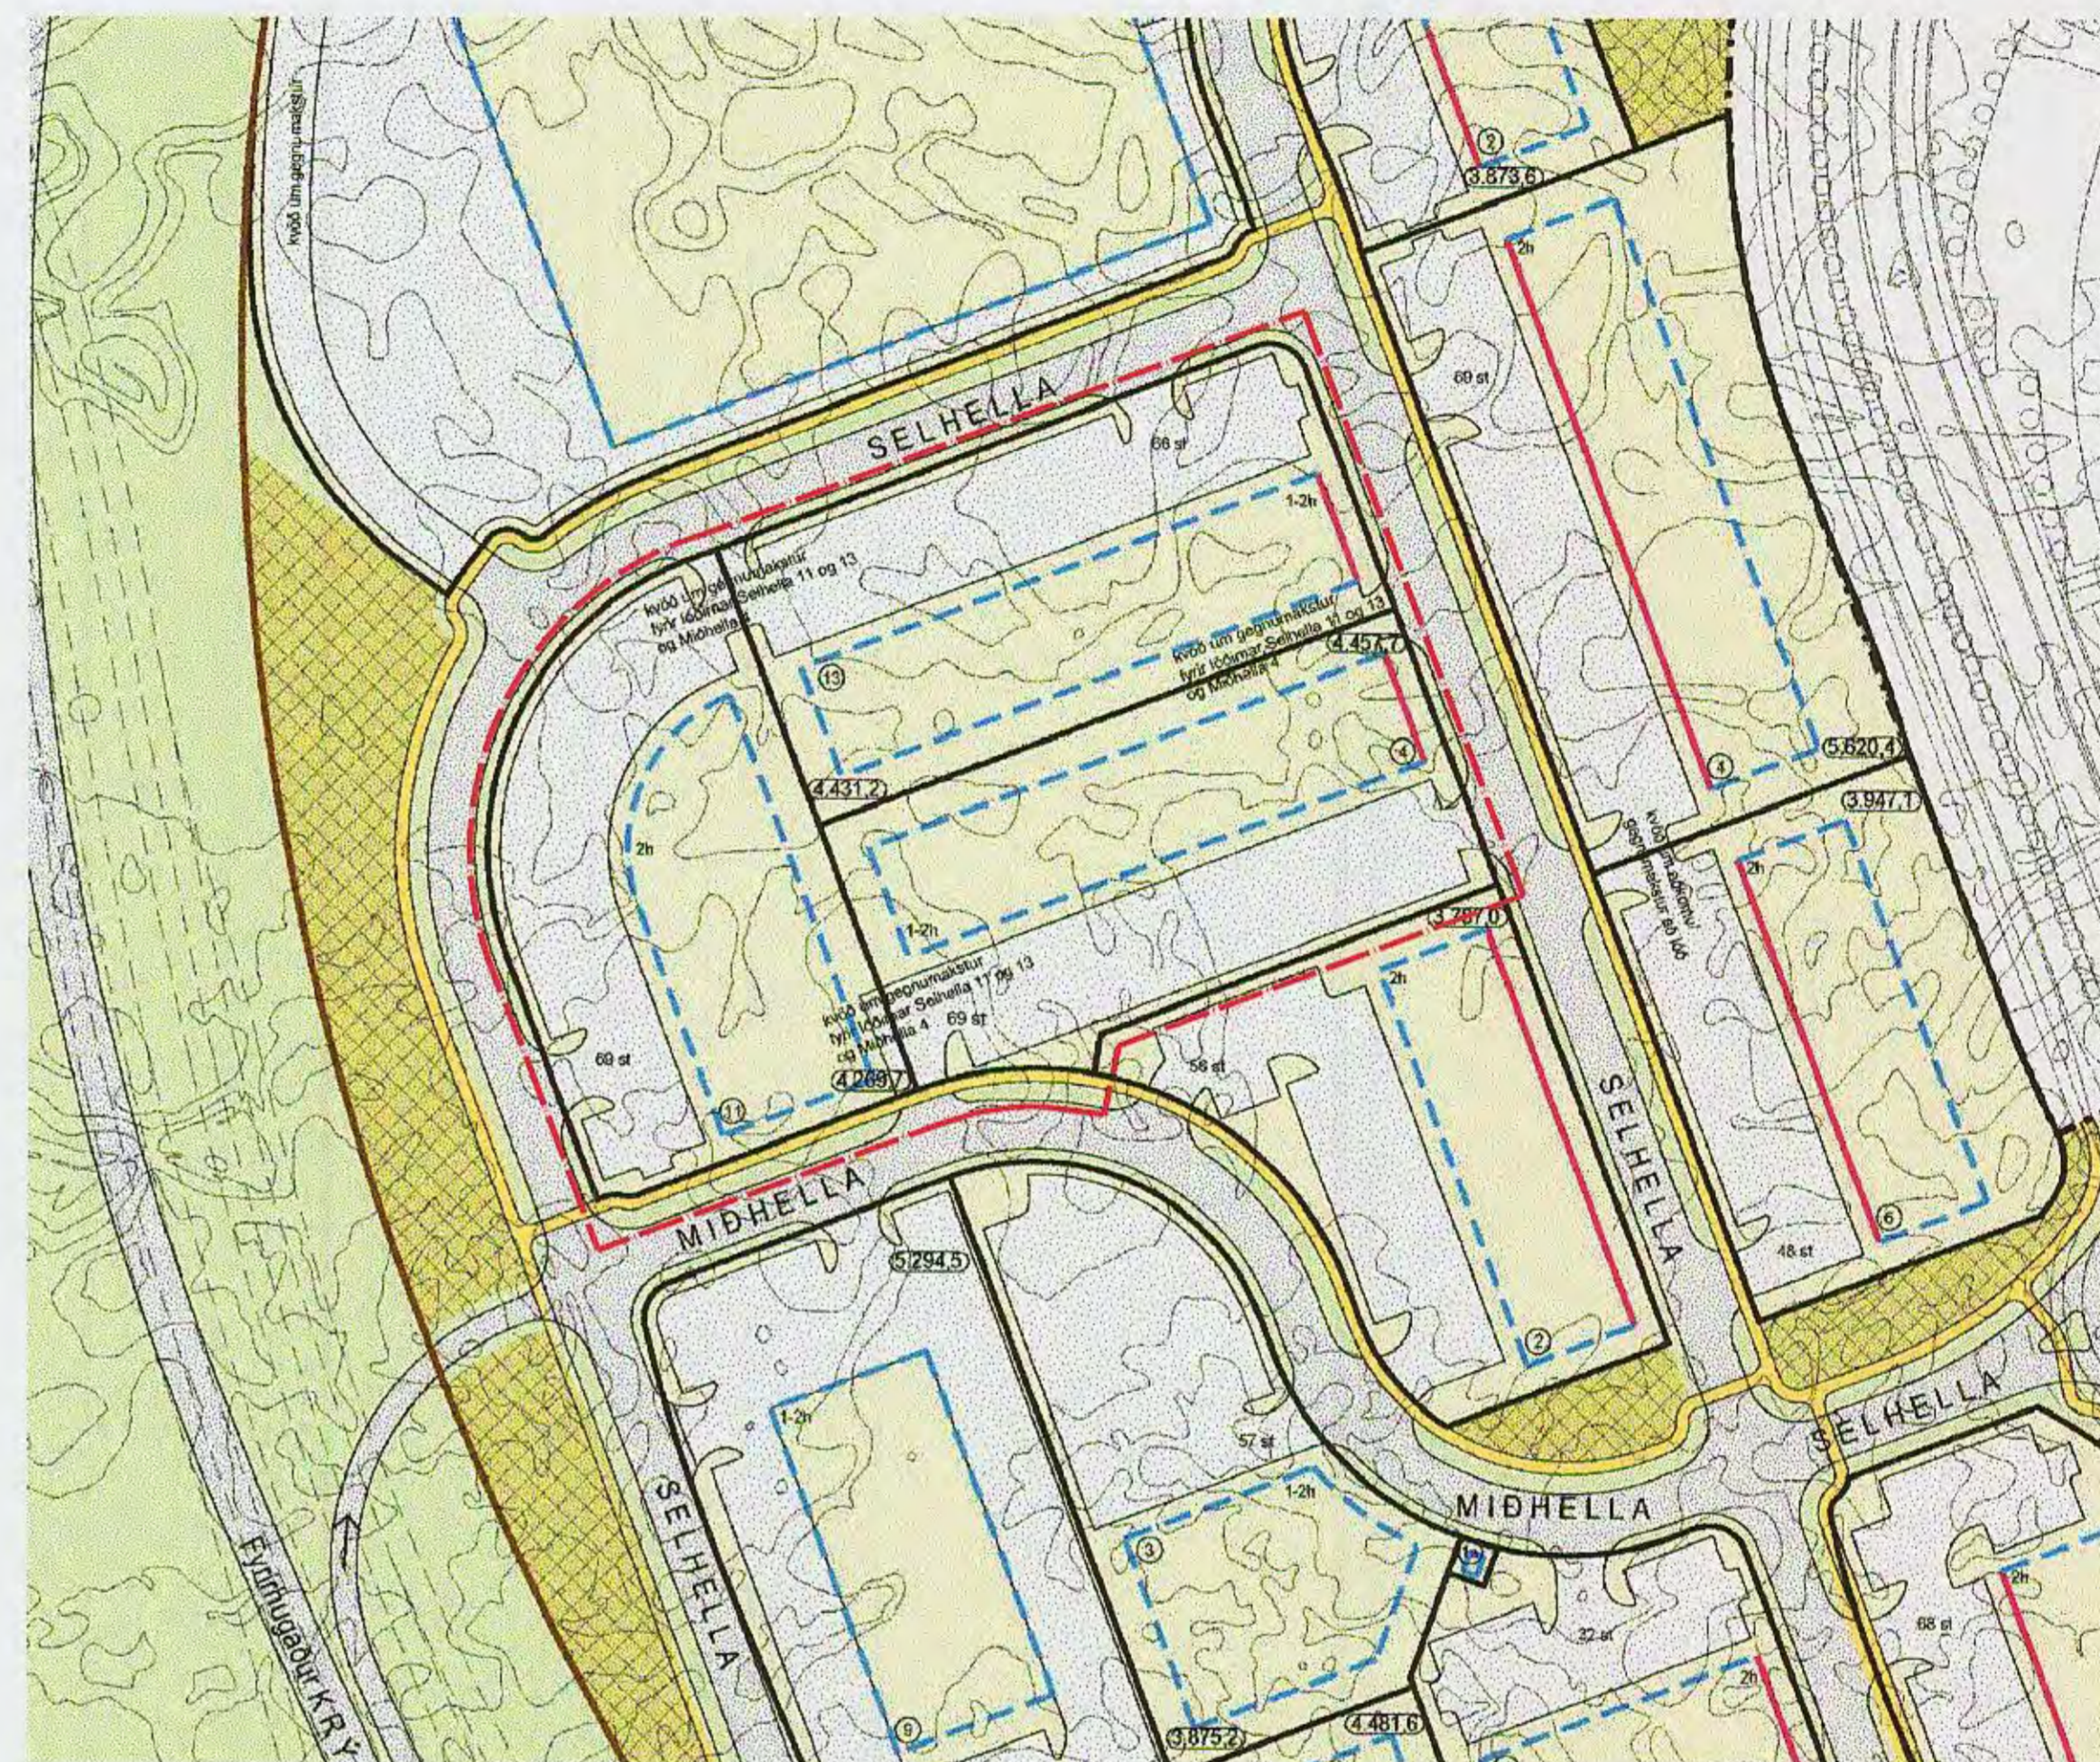

SELHRAUN NORÐUR TILLAGA AÐ BREYTTU DEILISKIPULAGI M 1 : 1000

Breyting á gildandi deiliskipulagi felst í því að samnýta lóðirnar Selhella 11, Selhella 13 og Miðhella 4, þannig að athafnasvæði milli þessara húsa nýtist sem best. Til þess þarf að færa örlítið til innkeyrslu frá Miðhelli og fást þannig fleiri bílastæði þar. Einnig er bætt við innkeyrslu frá Selhelli milli húsa Selhelli 13 og Miðhelli 4.

Að öðru leyti gilda áður samþykktir skilmálar.

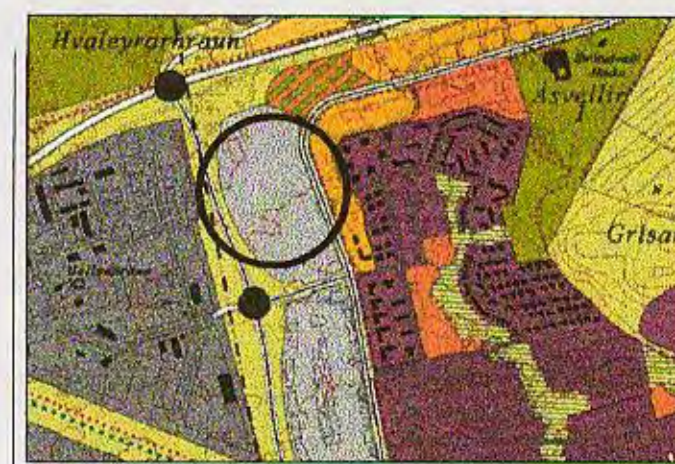

HLUTI AF GILDANDI AÐALSKIPULAGI HAFNARFJARÐAR

## SKÝRINGAR

- mörk deiliskipulags
- esortió hraun
- gras / gróður
- görgustígir
- götur
- bílastæði
- fjósi bílastæða
- lóðir
- lóðamörk
- byggingarmerkur
- bundin byggingarlína
- númer lóða
- stærð lóðar
- hæð byggingar
- lóð um gægnamarkstur
- heilumarlína Krýsuvíkvegjar

## SAMÞYKKTIR:

DEILISKIPULAG ÞETTA, SEM FENGIO HEFUR MEÐFERÐ SKV. 2. MRG. 26. GR. BÍÐULAGS- OG BYGGINGARLAGA MK. 71. 1992, VAR SAMÞYKKT Í HAFNARFJARÐARBYGGINGARFALTRÖÐ HAFNARFJARÐAR HANNA 27.4.2007

BEJARTJÓRN HAFNARFJARÐAR LYSIR ÞÁ YFIR AÐ BÆTT VERDI SAMANLEGT TJÓN ER EINSTAKA AÐLAR VERÐA FYRIR VÖÐ BREYTINGUNA.

Breyting á gildandi deiliskipulagi felst í því að samnýta lóðirnar Selhella 11, Selhella 13 og Miðhella 4, þannig að athafnasvæði milli þessara húsa nýtist sem best. Til þess þarf að færa örlítið til innkeyrslu frá Miðhelli og fást þannig fleiri bílastæði þar. Einnig er bætt við innkeyrslu frá Selhelli milli húsa Selhelli 13 og Miðhelli 4. Að öðru leyti gilda áður samþykktir skilmálar.

HAFNARFJARÐARBÆR  
Umhverfis- og tæknisvið

Verkhell:	SELHRAUN NORÐUR Selhella 11 og 13, Miðhella 4
Verkhell:	breyting á deiliskipulagi
Tölnúmer:	001
Mælikvarði:	1:1000
Telmað:	ra
Yfirferð:	
Samþykkt:	
Verknúmer:	
Útgáfudagur:	30. apríl 2007
Telmað:	C:\Documents and Settings\grahns\My Documents\Vinna\Selhella\deiliskipulag\deiliskipulag
Útprintað:	M 09, 2007 - 21:15