


Mörk deiliskipulags "Hafnarfjörður miðbær" öðlaðist gildi 19. okt. 2001

NÚGILDANDI DEILISKIPULAG 1:2000

"Hafnarfjörður miðbær" deiliskipulag samþykkt í bæjarstjórn Hafnarfjarðar 19. júní 2001.

FYRIR

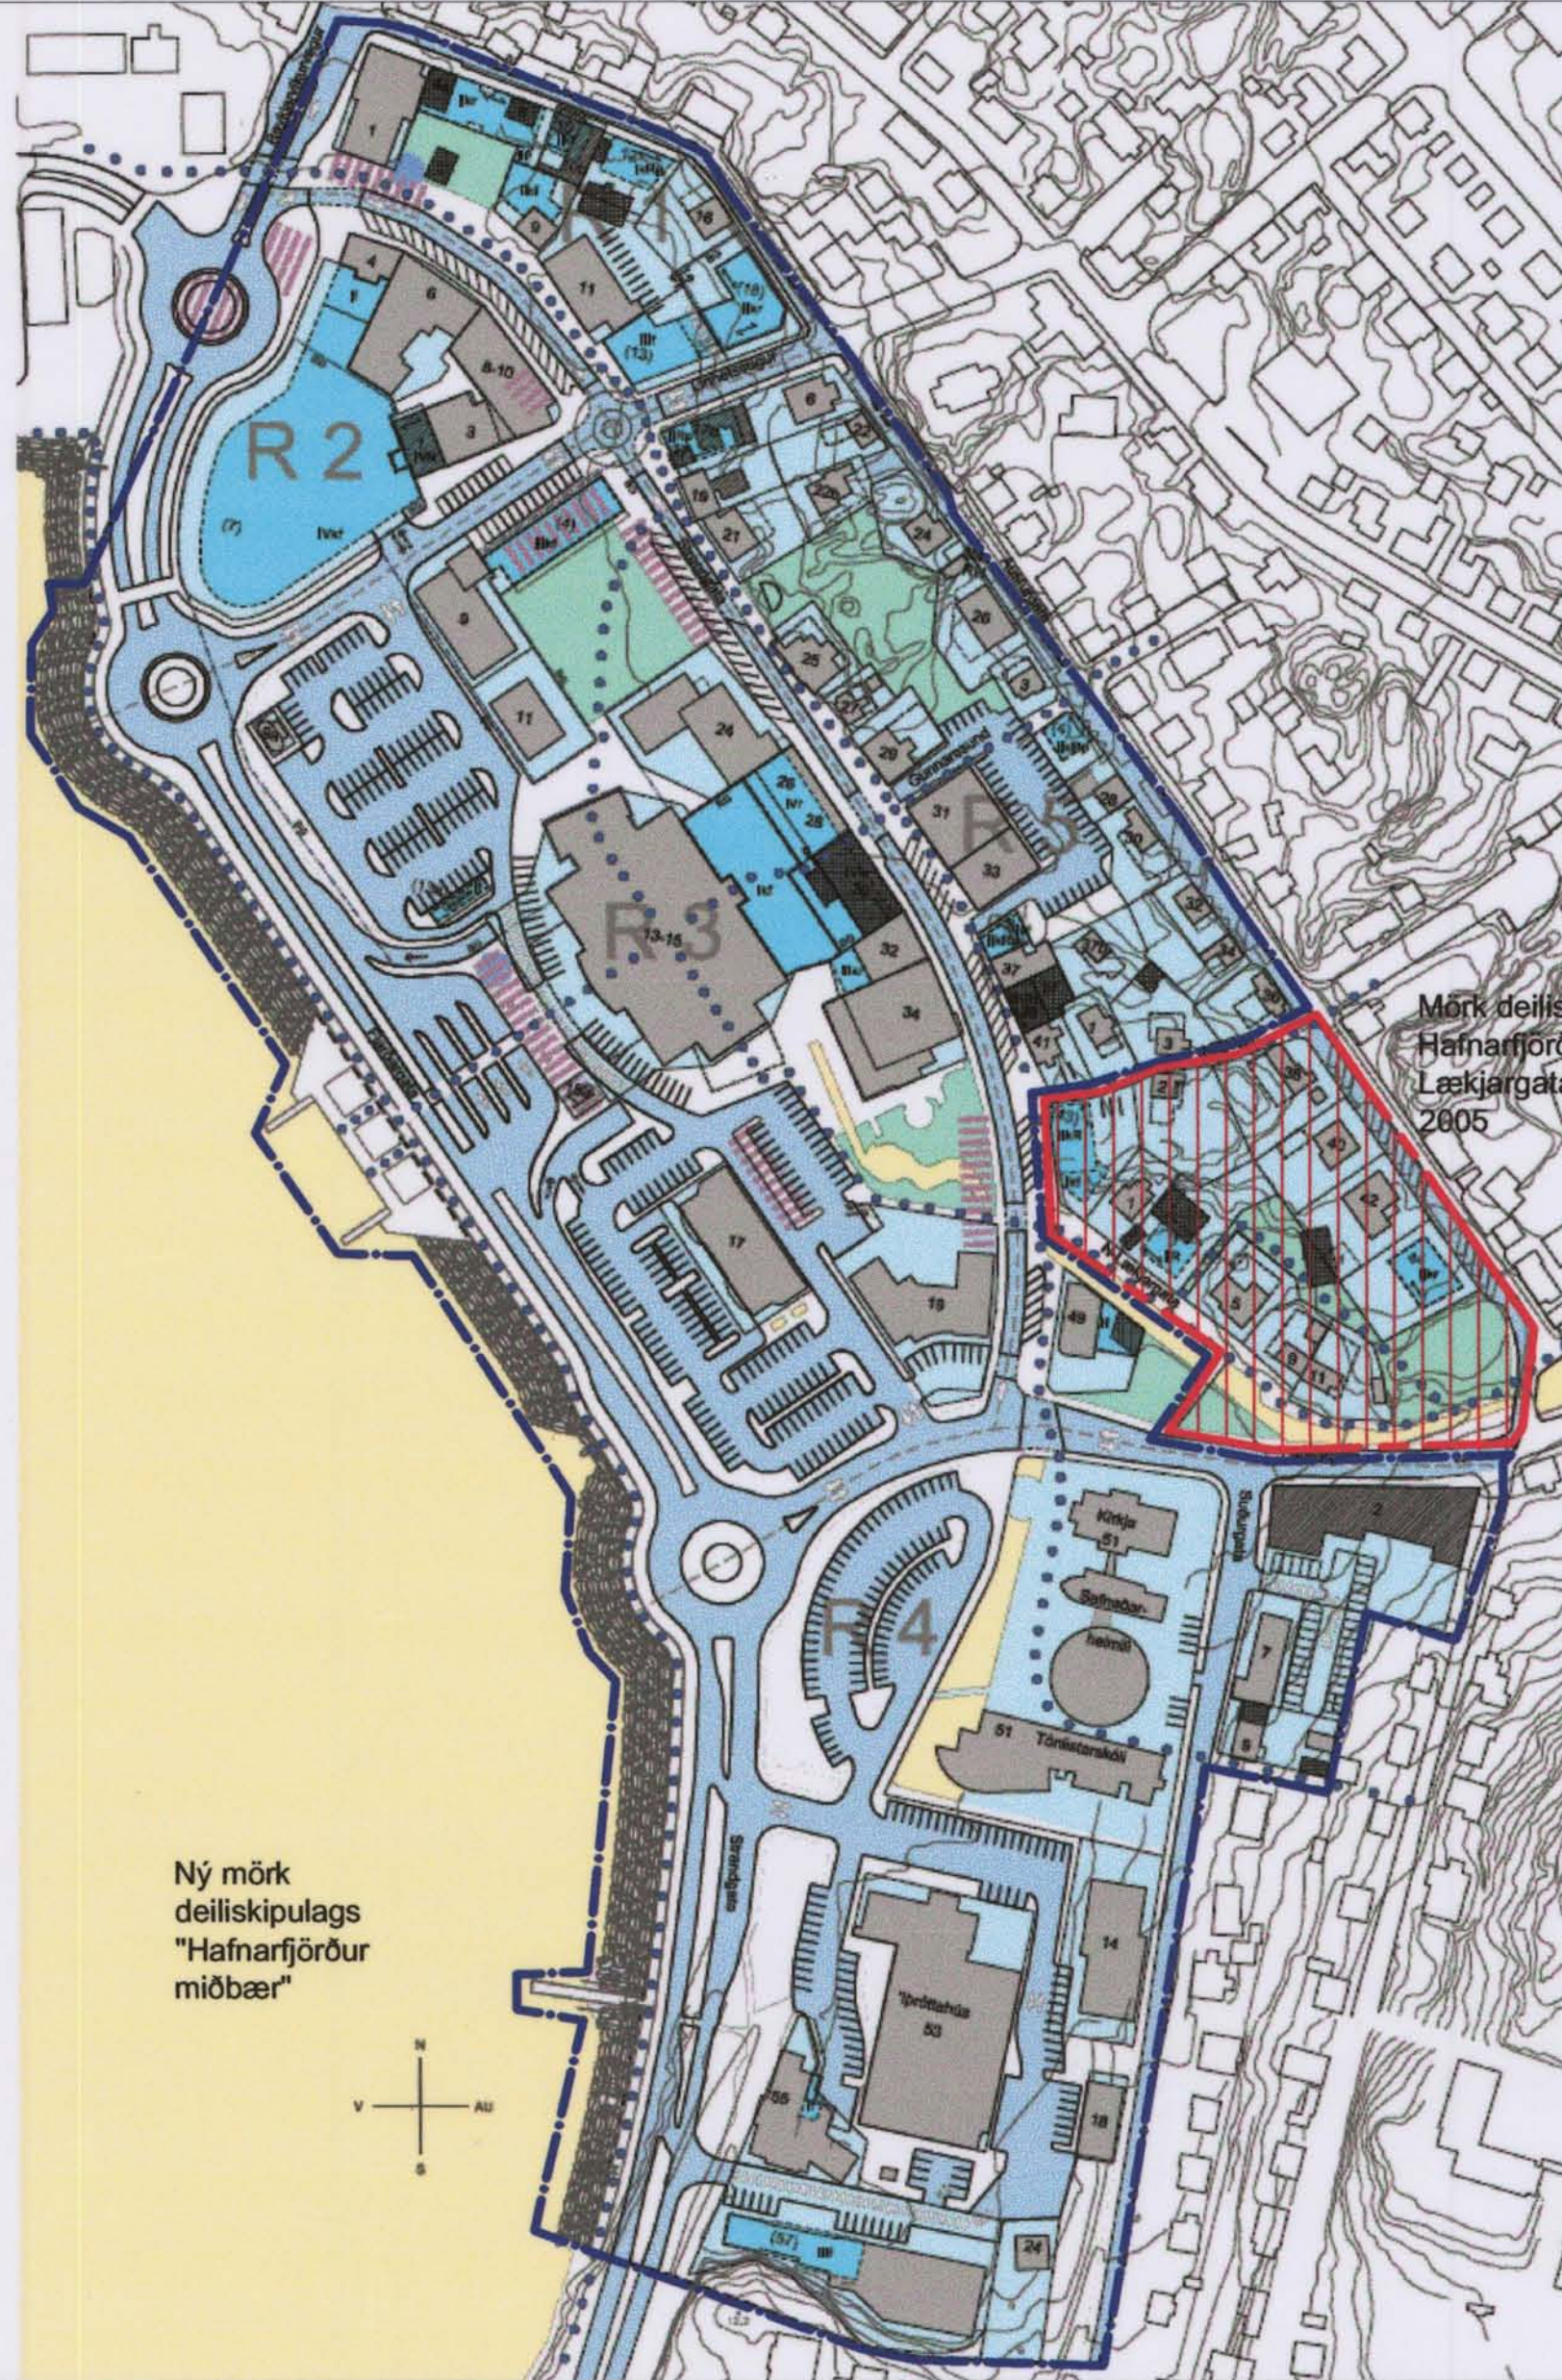

Ný mörk deiliskipulags "Hafnarfjörður miðbær"

BREYTING Á MÖRKUM DEILISKIPULAGS 1:2000

Með samþykkt deiliskipulags "Hafnarfjörður Lækjargata norður" samþ. í skiplags-og byggingarráði Hafnarfjarðar 29.nóv. 2005, breytast mörk deiliskipulags "Hafnarfjörður miðbær" samþykkt í bæjarstjórn Hafnarfjarðar 19. júní 2001 og tók gildi 19. okt. 2001.

Mörk deiliskipulags Hafnarfjörður Lækjargata norður 2005

EFTIR



YFIRLITSMYND:

MERKING TÁKNA:

-  NÝ MÖRK DEILISKIPULAGS HAFNARFJÖRÐUR MIÐBÆR 2001
-  MÖRK NÝS DEILISKIPULAGS HAFNARFJÖRÐUR LÆKJARGATA NORÐUR
-  SVÆÐI DEILISKIPULAGS HAFNARFJÖRÐUR MIÐBÆR
-  SVÆÐI DEILISKIPULAGS LÆKJARGATA NORÐUR

DEILISKIPULAG ÞETTA VAR SAMÞYKKT Í SKIPLAGS- OG BYGGINGARRÁÐI HAFNARFJARÐAR

ÞANN: 13. desember 2005

*Bjarni P.*  
FH. SKIPLAGS- OG BYGGINGARRÁÐS HAFNARFJARÐAR

DEILISKIPULAG ÞETTA, HEFUR FÁÐA AÐGANGI ÖRYGGIS- OG VÆGINGAR- OG BYGGINGARRÁÐS HAFNARFJARÐAR

YFIRLITS/SKÝRINGAR-  
MYND

DEILISKIPULAG ÞETTA, HEFUR FÁÐA AÐGANGI ÖRYGGIS- OG VÆGINGAR- OG BYGGINGARRÁÐS HAFNARFJARÐAR

UMHVERFIS-OG TÆKNISVIÐ  
HAFNARFJARÐAR 09.12.2005  
ANNA SOFÍA KRISTJÁNSDÓTTIR ARK.

