



SKÝRINGARMYND - GRUNNMYND  
mkv. 1:200


samþykkt í skipulags- og byggingarráði og í bæjarstjórn 2019,  
en hlaut ekki endanlega afgreiðslu.

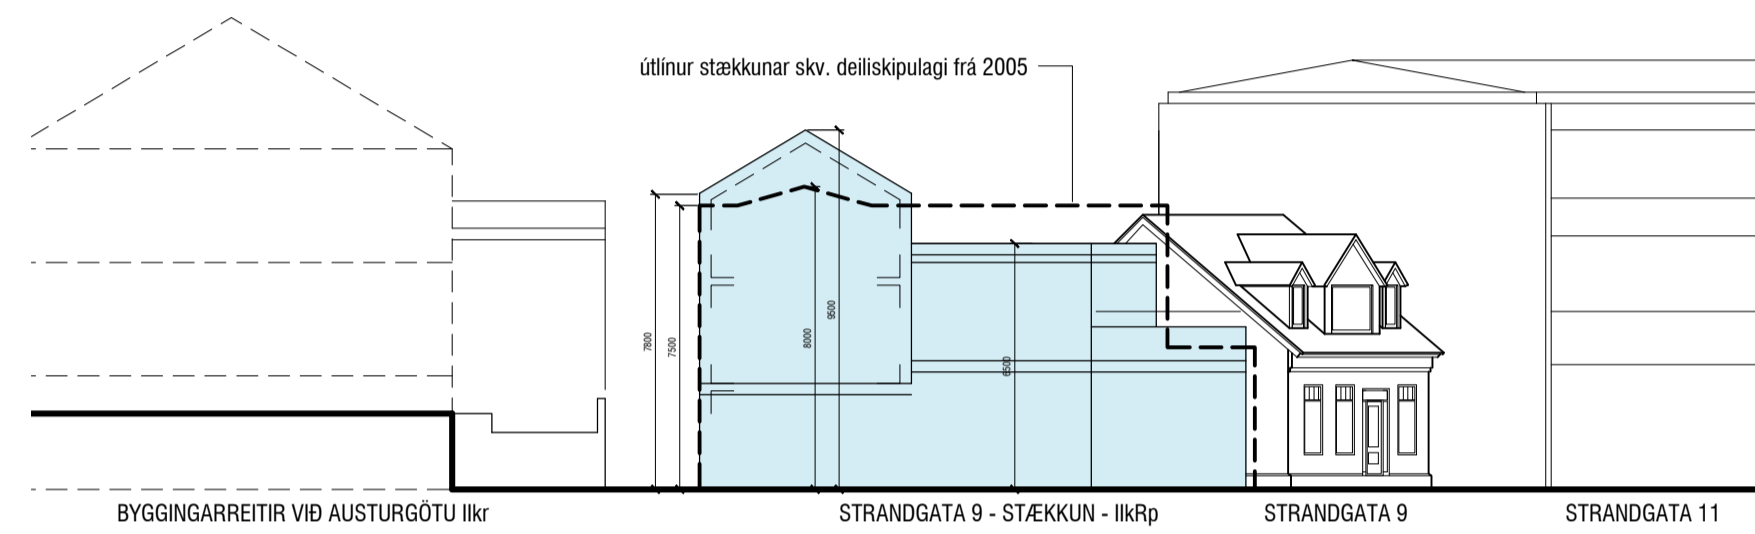


SKÝRINGARMYND - ÁSÝND RÁÐHÚSTORG - GILDANDI SKILMÁLAR  
mkv. 1:200  
samþykkt í skipulags- og byggingarráði og í bæjarstjórn 2019,  
en hlaut ekki endanlega afgreiðslu.

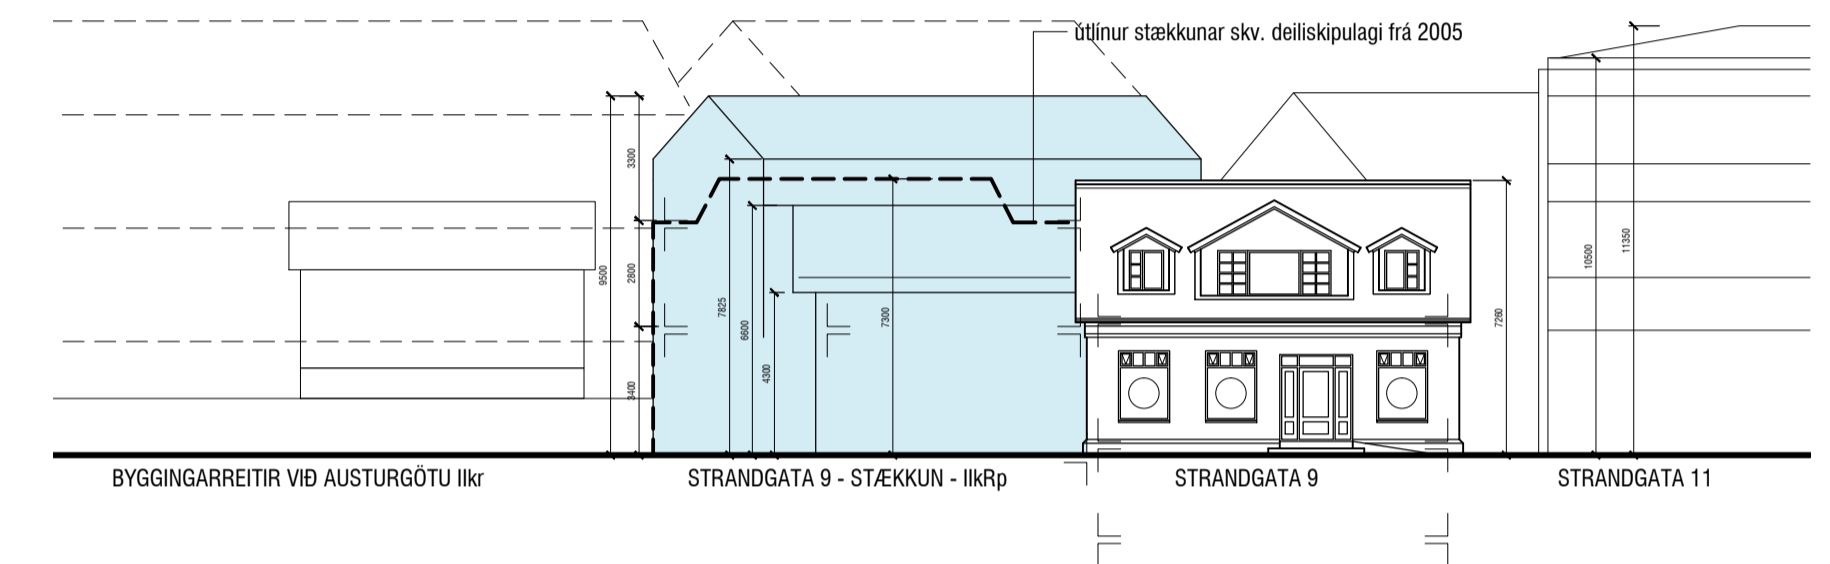

SKÝRINGARMYND - ÁSÝND STRANDGATA  
mkv. 1:200  
samþykkt í skipulags- og byggingarráði og í bæjarstjórn 2019,  
en hlaut ekki endanlega afgreiðslu.

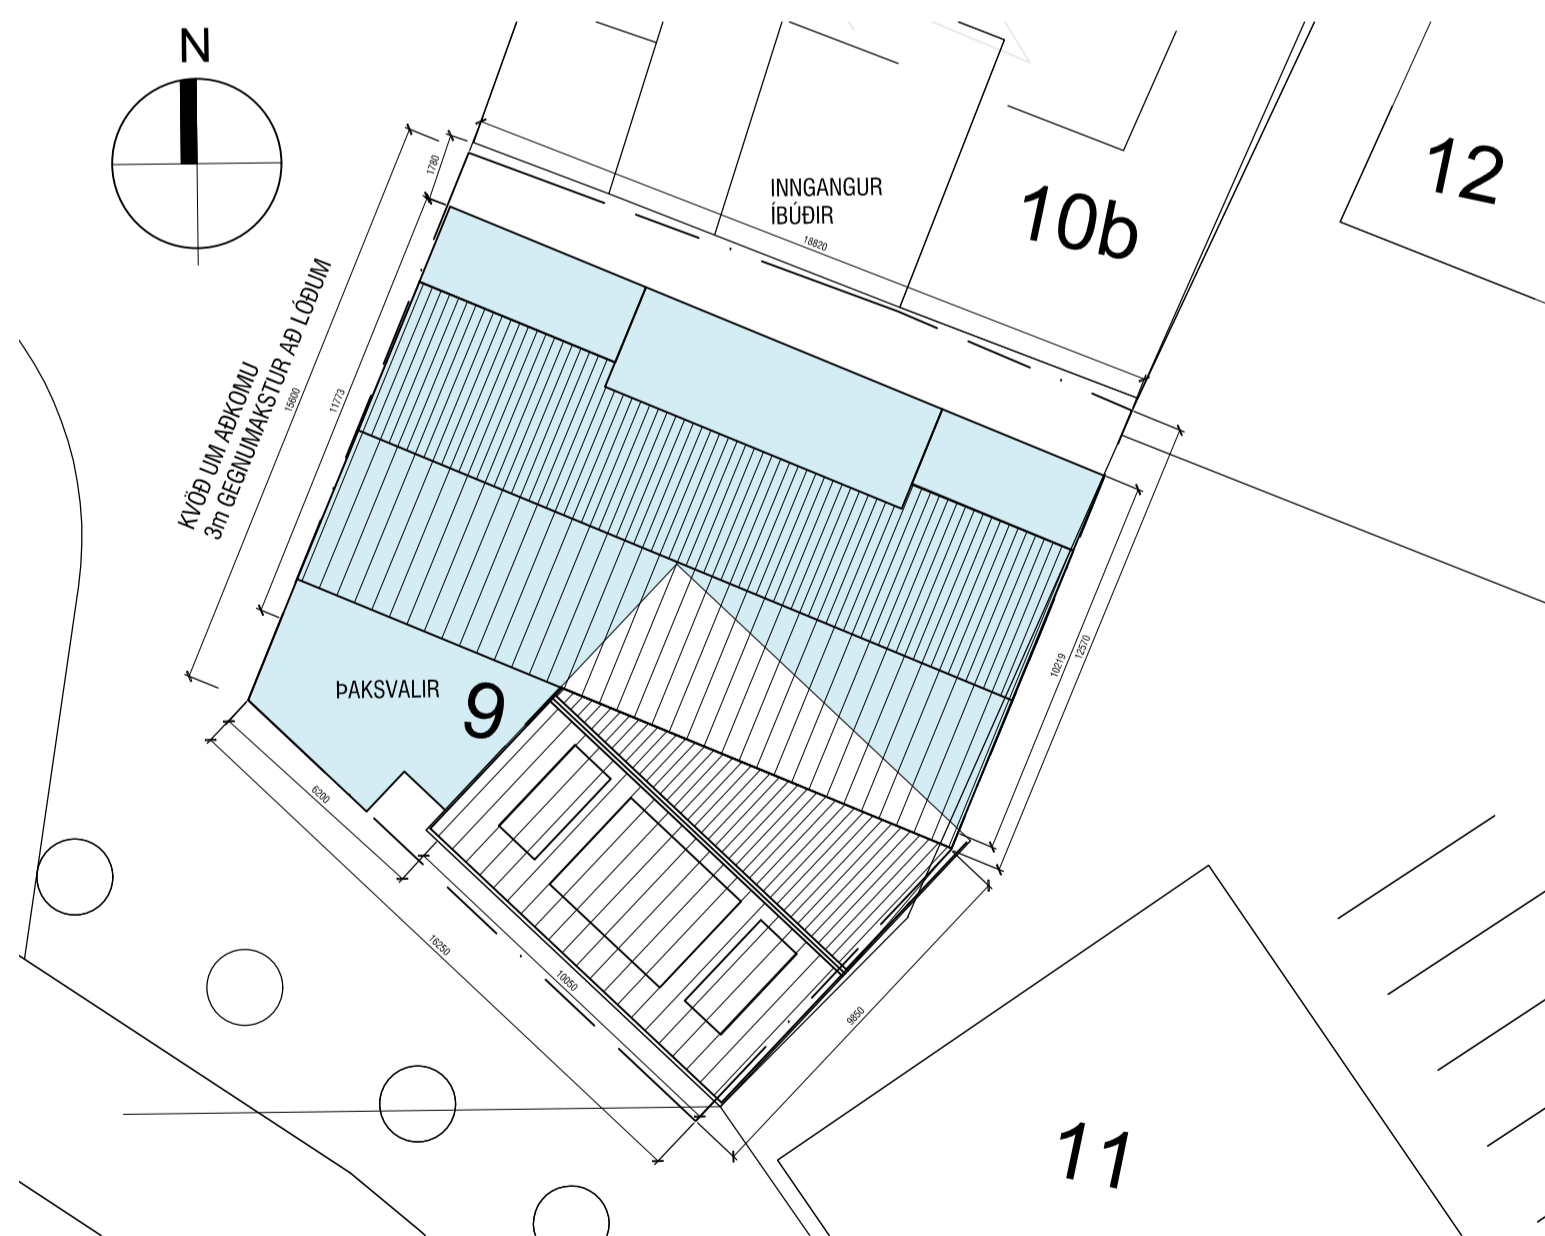


SKÝRINGARMYND - GRUNNMYND - TILLAGA AÐ BREYTINGU  
mkv. 1:200

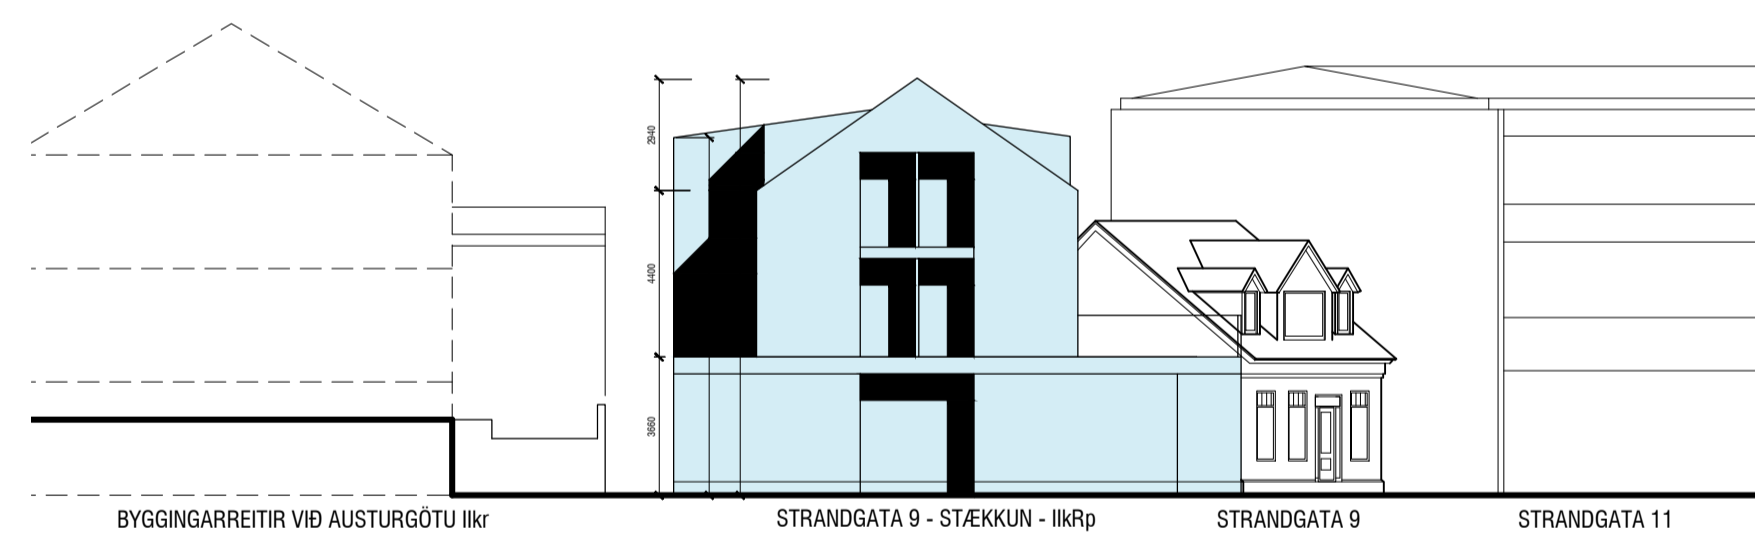

SKÝRINGARMYND - ÁSÝND RÁÐHÚSTORG - TILLAGA AÐ BREYTINGU  
mkv. 1:200

LEIÐBEINANDI EFNISVAL:

Yfirborð byggingar verður að hluta sléttþússuð steinsteypa,  
en að megni til lituð bárujárnklæðning.  
Þakklæðning á rishæð verður bárujárn.

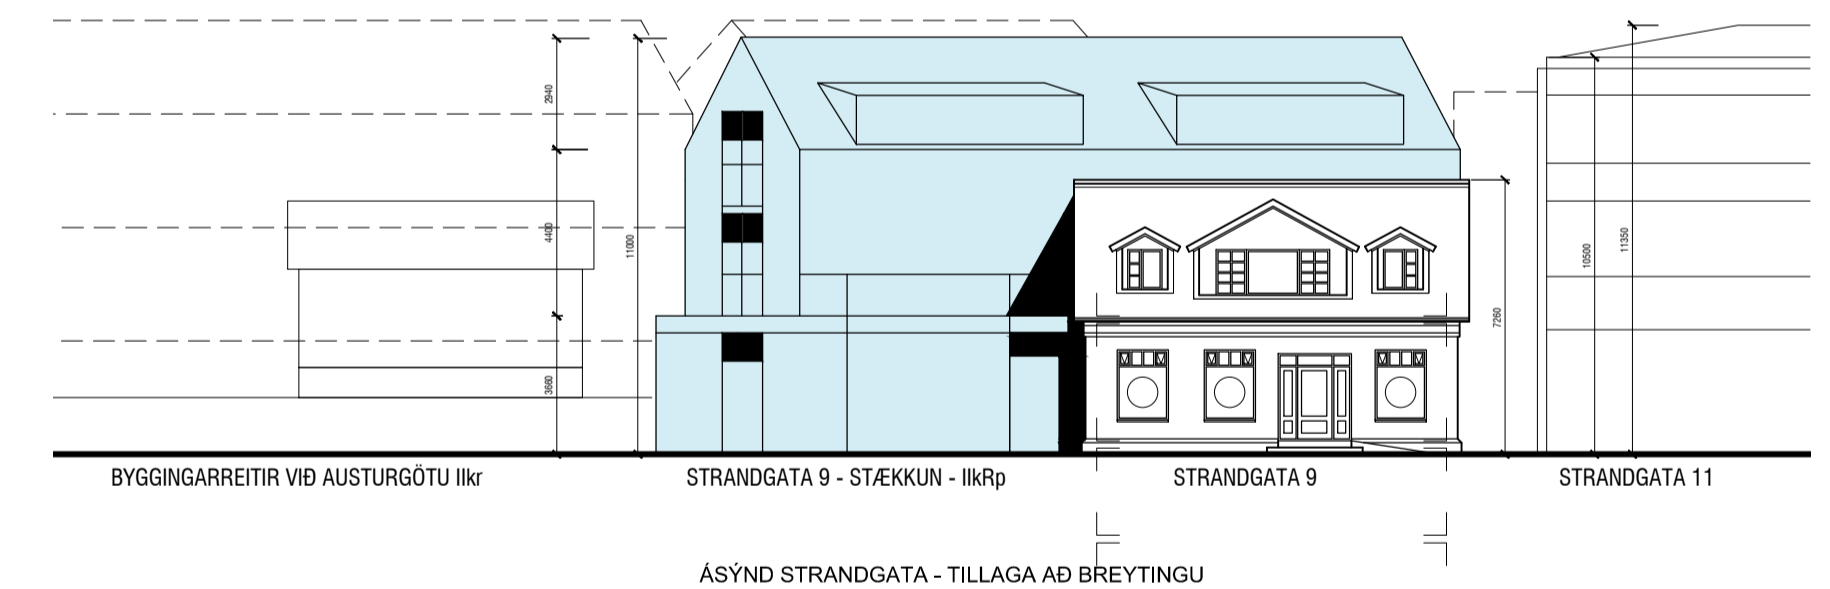

SKÝRINGARMYND - ÁSÝND STRANDGATA - TILLAGA AÐ BREYTINGU  
mkv. 1:200

útg.	dags.	skýring	teiknað	yfirfarið
STRANDGATA 9 - deiliskipulagsbreyting				
heimilisfang	---			
sveitarfélag	HAFNARFJÖRÐUR			
verkhúti	SKÝRINGARMYNDIR			
skýringartexti	grunnmyndir og ásýndir			
verknúmer	20/25	landnúmer	---	
teiknað	KE	yfirfarið	KE	kvartí
teikning nr.	A-102		1:200	dags. 08-12-2020
teikning nr. A-102			útgáta/breyting	
AOK ARKITEKTAR				
arkitekt / hönnunarstjóri: Kári Eiríksson, arkitekt, kt: 070365-4059				
AOK - Gunnarsundi 5 - 220 Hafnarfjörður - kt: 480318-1610				
sími: 699-0999 - email: aok@aok.is - www.aok.is				
ATH! Öll mál eru í millimetrum. Öll vafatröð skal bera undir hönduð.				
Mældu ekki af teikningum, öll mál athugasit á staðnum.				
Öll afrit og afritun teikningar, að hluta eða í heild, er háð skriflegu leyfi höfundar.				