



FYRIR

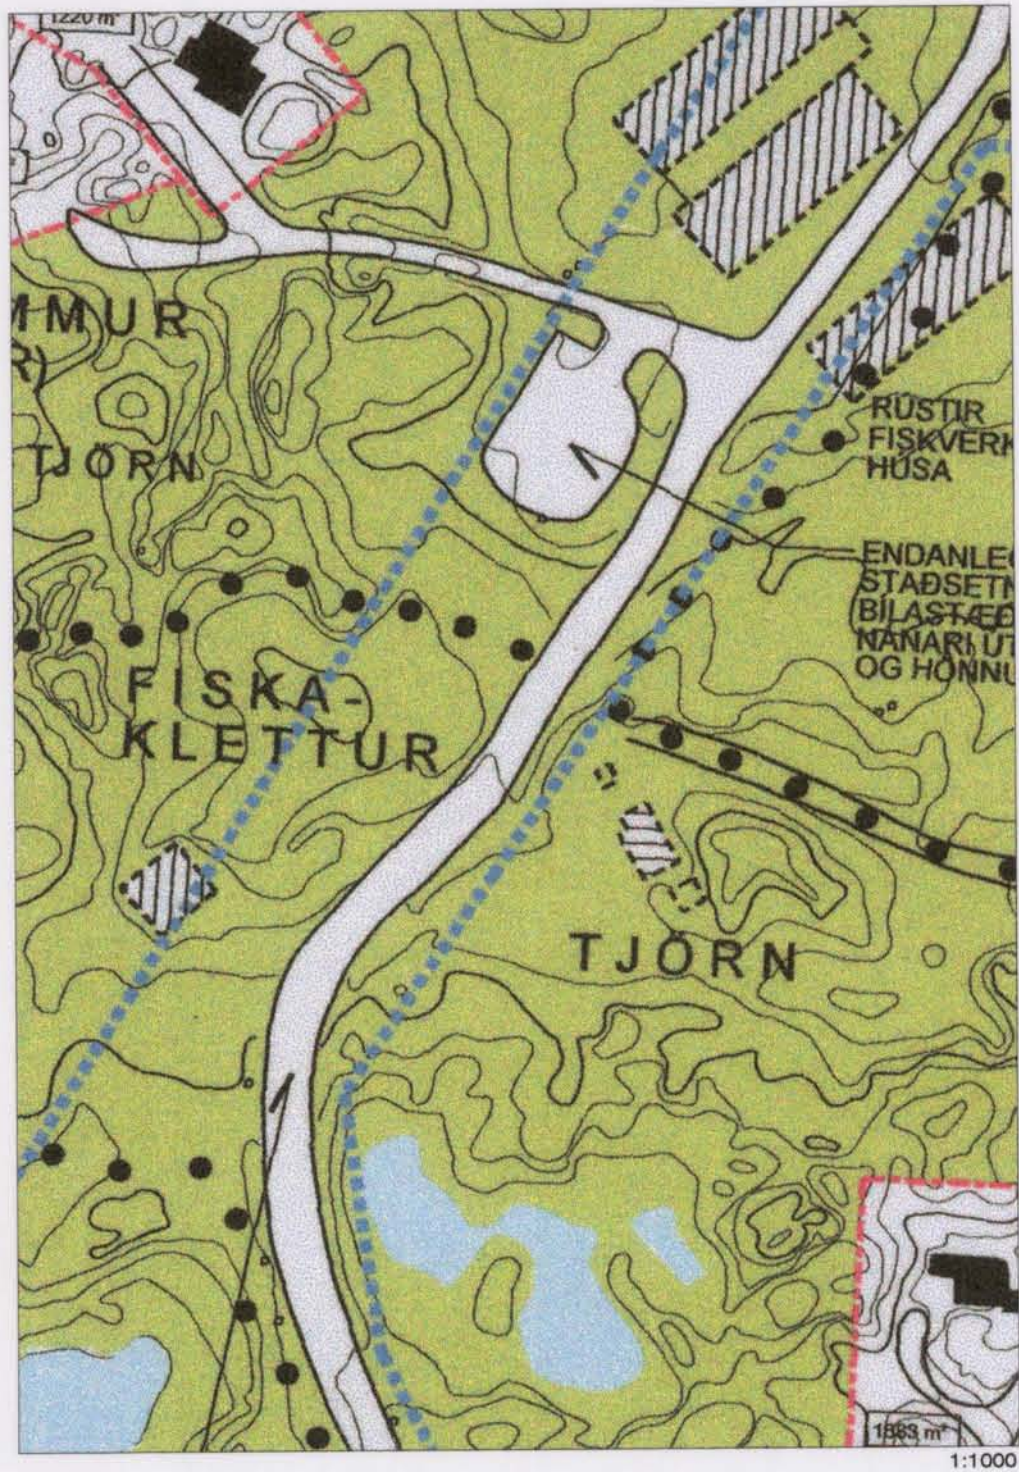

HLEINAR AÐ LANGEYRARMÖLUM HAFNARFIRÐI DEILISKIPULAG

Samþykkt í bæjarstjórn Hafnarfjarðar 06.03.2001
Öðlaðist gildi þann 28.09. 2001

EFTIR

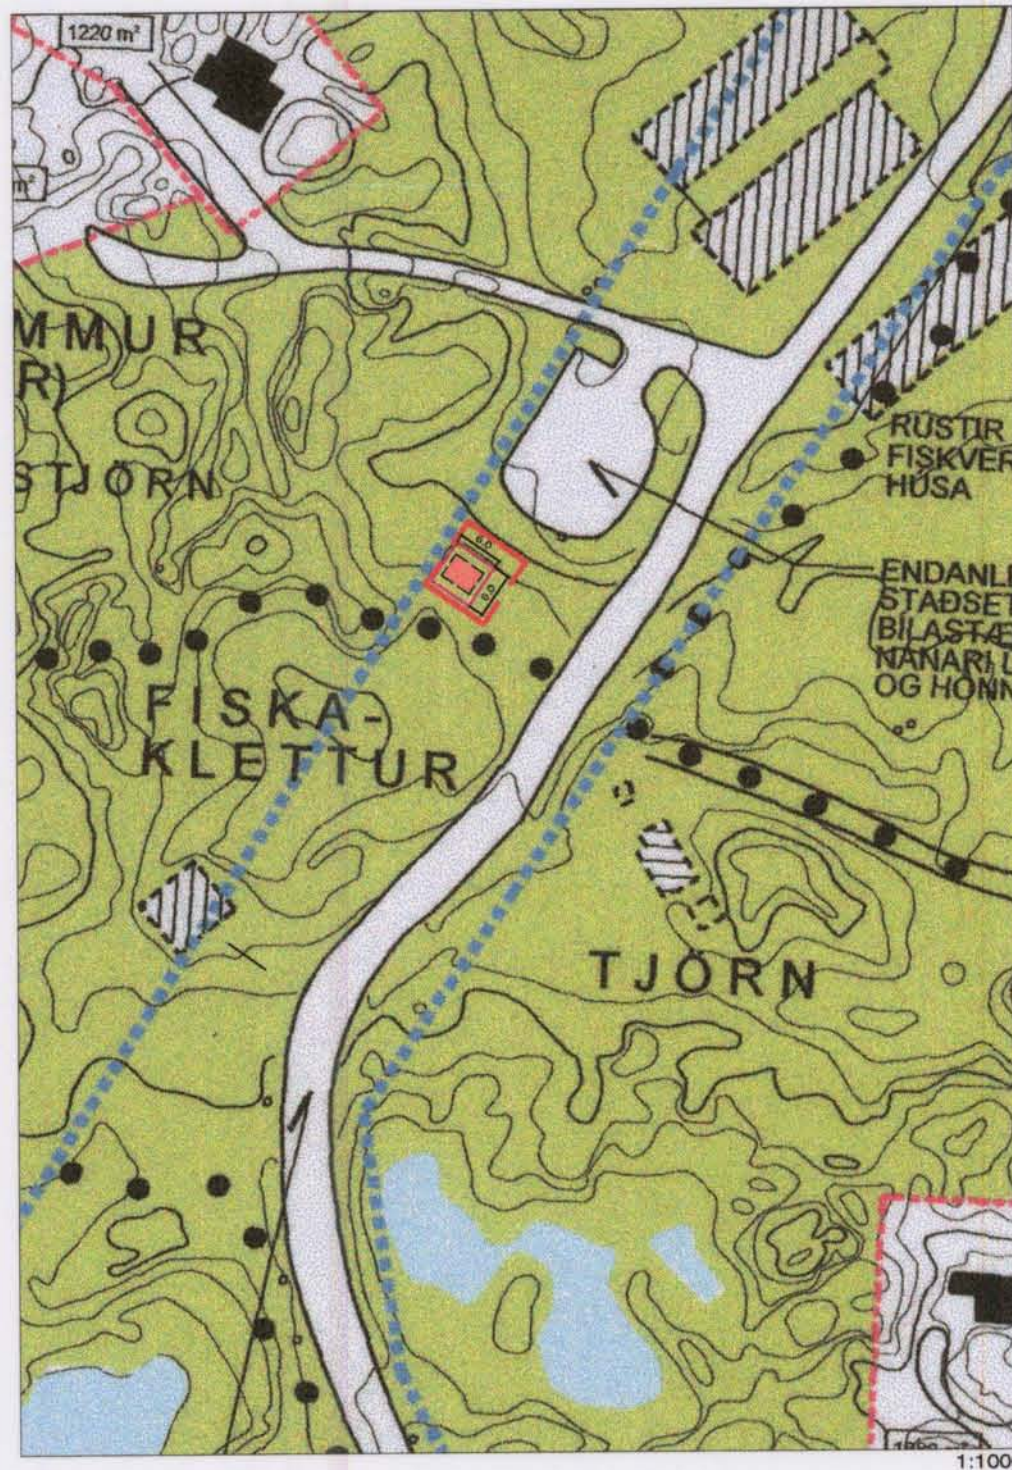


BREYTING

Breytingin felur í sér að gerð er lóð fyrir spennustöð ofan við Fiskaklett við Herjólfsgötu, breytingin kemur til vegna flutnings á spennustöð sem stóð á Langeyrarmölum.



Staðsetning í bæjarlandinu
ADALSKIPULAGS HAFNARFJARÐAR 1995-2015

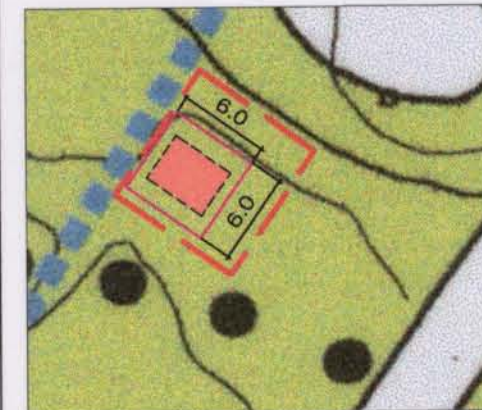

útskýringarmynd 1:500

- byggingarreitir
- skipulagsmörk / afmörkun svæðisins sem breytingin nær til
- lóð

DEILISKIPULAG ÞETTA VAR SAMÞYKKT Í SKIPULAGS- OG BYGGINGARRÁÐI HAFNARFJARÐAR

ÞANN: 8. JUNÍ 2004
Sjávarh. J.
FH. SKIPULAGS- OG BYGGINGARRÁÐS

DEILISKIPULAG ÞETTA, SEM FENGIÐ HEFUR MEDFERÐ SKV. 2. MGR. 26. GR. SKIPULAGS- OG BYGGINGARLAGA NR. 73/1997 VAR SAMÞYKKT Í BÆJARSTJÓRN HAFNARFJARÐAR

ÞANN: 15. JUNÍ 2004
[Signature]
BÆJARSTJÓRNIN Í HAFNARFIRÐI

SKIPULAGSSTOFNUN HEFUR FENGIÐ ÞESSI GÖGN TIL YFIRFERÐAR Í SAMRÆMI VIÐ LÖG NR. 73/1997

SKIPULAGS- BYGGINGAREFTIRLITSDEILD
HAFNARFJARÐAR
26.05.2004
ANNA MARGRÉT TÓMASDÓTTIR ARK.



Bæjarstjórn Hafnarfjarðar lýsir því yfir að bætt verði sannanlegt tjón er einstaka aðilar verða fyrir við breytinguna.

BREYTING Á SAMÞYKKTU DEILISKIPULAGI
fyrir "HLEINAR AÐ LANGEYRARMÖLUM"