




1:1000

Deiliskipulag þetta var samþykkt af Skipulagsstjórn Ríkisins þann 11. febrúar 1992

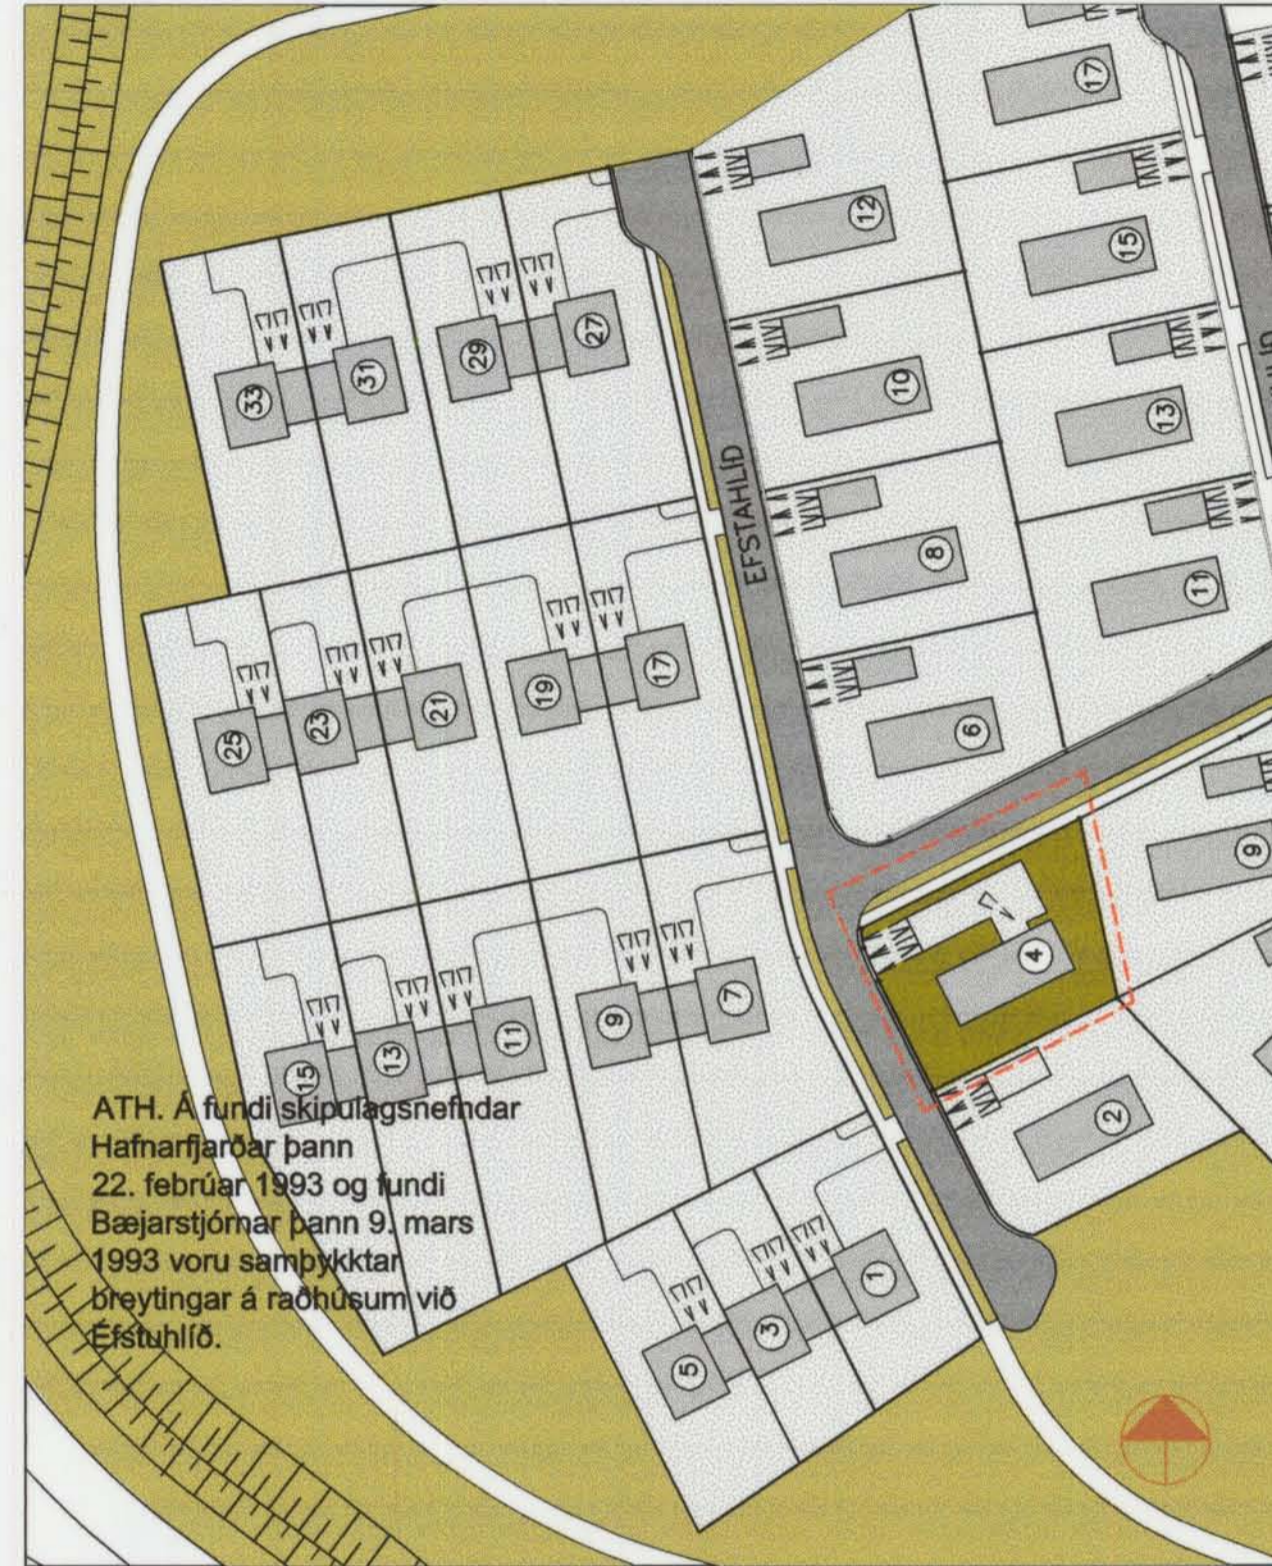

1:1000


Tillaga að breytingu á deiliskipulagi Mosahlíðar við Efstuhlíð 4

Breyting á deiliskipulagi Mosahlíðar

Breytingin felst í að bílskúr á lóð nr. 4 er felldur niður og í stað hans er leyfður bílskúr á neðri hæð íbúðarhúss. Aðkoma í bílskúrinn er innan lóðar, niður með norðurhlíð hússins.

Bæjarstjórn Hafnarfjarðar lýsir því yfir að bætt verði sannanlegt tjón er einstaka aðilar verða fyrir við breytinguna.

----- afmörkun svæðisins sem breytingin nær til

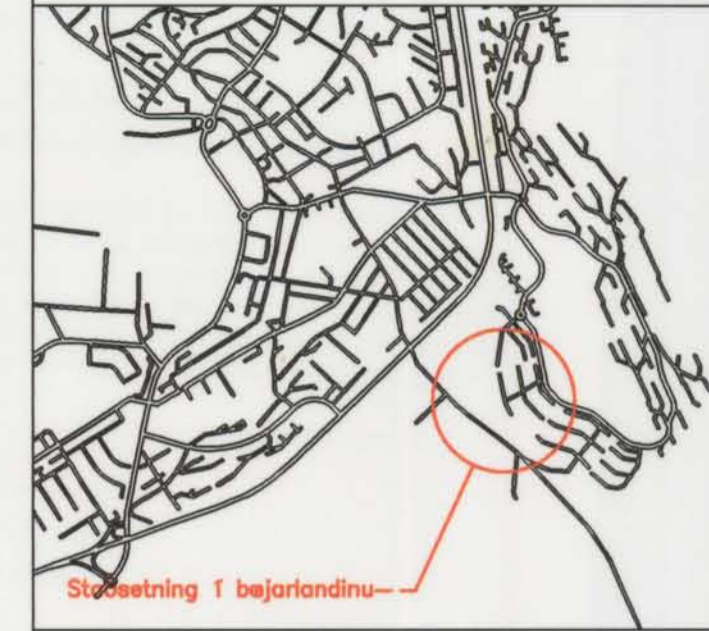

DEILISKIPULAG ÞETTA VAR SAMÞYKKT Í
SKIPULAGSNEFND HAFNARFJARÐAR
11. maí 1999

ÞANN:

Haldís Halgrímsdóttir
F.H. SKIPULAGSNEFNDAR

DEILISKIPULAG ÞETTA, SEM FENGID HEFUR MEDFERD
SKV. 2. MGR. 26. GR. SKIPULAGS- OG BYGG-
INGARLAGA UM NR. 73/1997, VAR SAMÞYKKT Í
BÆJARSTJÓRN HAFNARFJARÐAR ÞANN: 1. júní 1999

Magnús Gunnarsson
BÆJARSTJÓRN HAFNARFJARÐARBÆJAR

SKIPULAGSSTOFNUN HEFUR FENGID ÞESSI GÖGN TIL
YFIRFERDAR SKV. LÖGUM NR. 73/1997