

HLUTI ADALSKIPULAGS HAFNARFJARÐAR 2005-2025

TÁKN SKÝRINGAR
 - - - MÖRK SKIPULAGSSVÆDIS
 ■ BYGGINGARREITUR VIÐBYGGINGAR

Deiliskipulagsbreyting þessi sem fengló hefur meðferð í samræmi við ákvæði 2. mgr. 43. gr. skipulags- og byggingarlaga nr. 123/2010 var samþykkt af skipulags- og byggingarfulltrúa Hafnarfjarðar 2012.



Tillagan var grenndarkynnt frá 6. febr. 2012 með athugasemdafrest til 5. mars 2012


Auglýsing um gildistöku breytingarinnar var birt í B-deild Stjórnartíðinda þann 22. mars 2012

Núverandi skipulag, "Mosahlíð í Hafnarfirði" s.þ. af skipulagsstjóra ríkisins 19.júní 1992. 1:1000


Tillaga 29.01.12 að breytingum. 1:1000

Lýsing á breytingum:

- Furuhlíð 23. Gerð er tillaga að einnarhæðar viðbyggingu við efsta raðhúsið í þriggja raðhúsalengju við Furuhlíð 19-23 í Hafnarfirði. Viðbyggingin er í samræmi við núverandi tengibyggingar eininganna þriggja hvað varðar stærð, hæð og útlit. Viðbyggingin kemur á suðurgafli endaraðhússins og hefur engin áhrif á nágrennalóðir. Stærð viðbyggingar er 4.0 x 7.8 m, samtals 31.2 m².

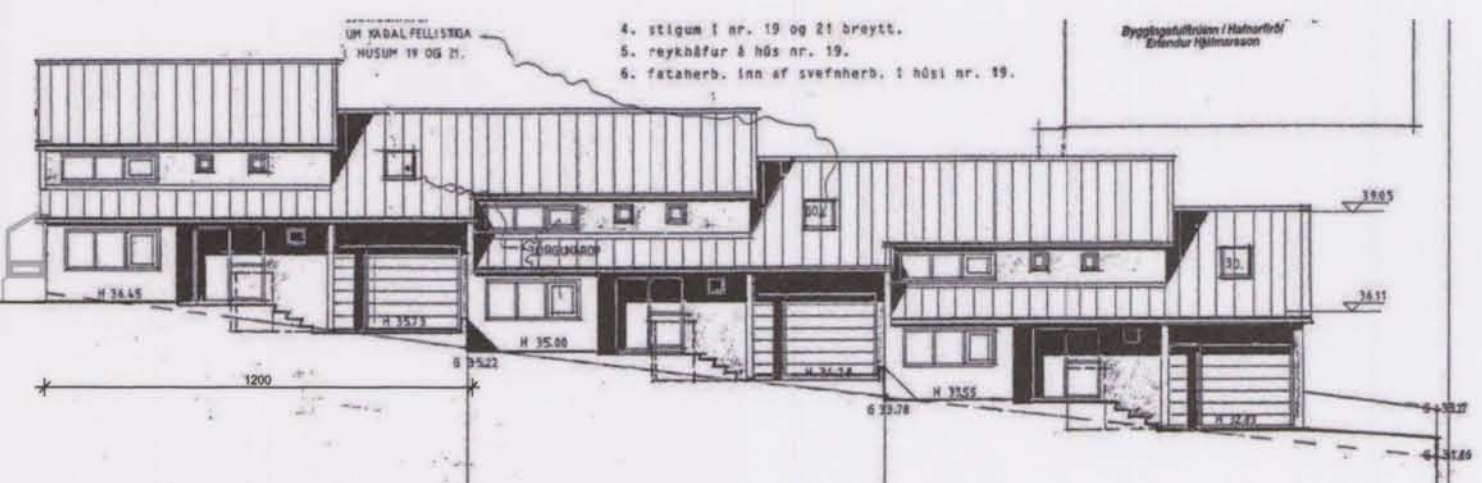


Núverandi útlit mót austri 1:200

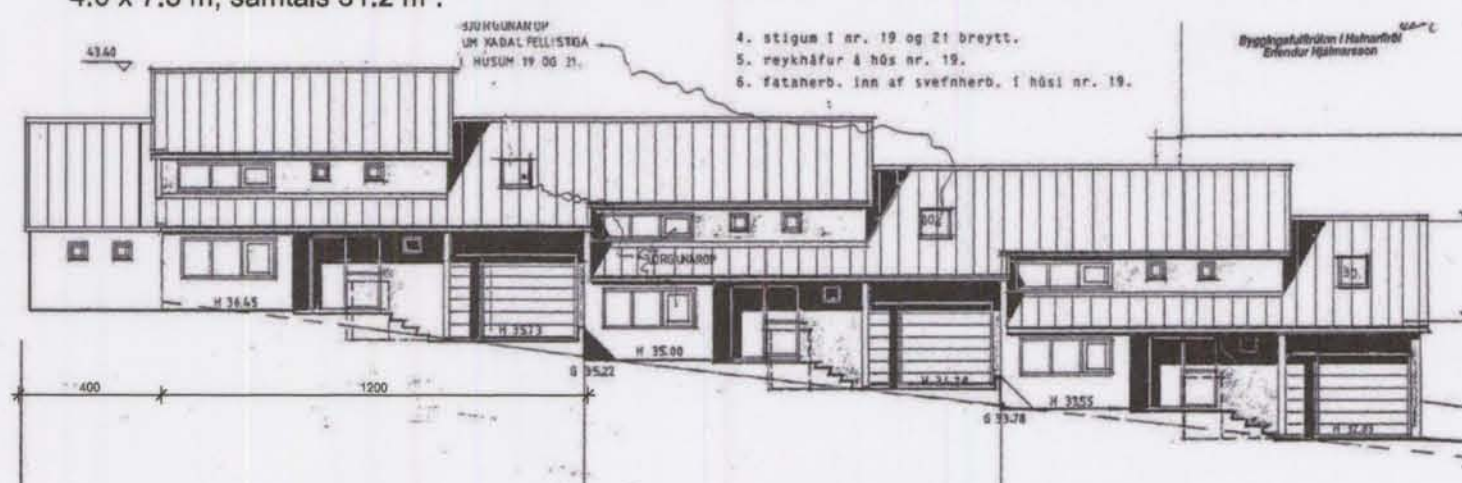

Breytt útlit mót austri 1:200

Að öðru leyti gilda fyrri skipulagsskilmálar fyrir svæðið sem verða eftir þessa breytingu.

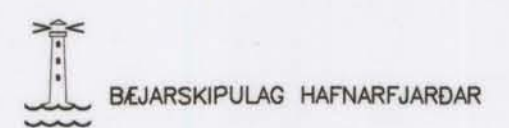

BREYTT			
HÉTTI VERKS:			
FURUHLÍÐ 23, HAFNARFIRÐI			
TILLAGA AÐ BREYTTU SKIPULAGI			
HÉTTI TEIKNINGAR:		KVARDI: 1:500	
AFSTÖÐUMYND			
DAGS.: 29-01-12	HANNAÐ: JL, KÁ	YPRF.:	TEIKNAD:
VERKNR:	KVARDI:		
ALARK arkitekta ehf.			DALVEGI 18 201 KÖPAVOGI SMÍ: 534 8800 FAX: 534 8818 KT: 501183-2409 alar@alark.is www.alark.is
JAKOB EMIL LINDAL ARKITEKT FÁ KT: 060957-3229			KRISTJAN ASGEIRSSON ARKITEKT FÁ KT: 140956-4309

BREYTING Á SAMÞYKKTU DEILISKIPULAGI MOSAHLÍÐAR Í HAFNARFIRÐI, LÓÐ NR 23 VIÐ FURUHLÍÐ.