



FYRIR

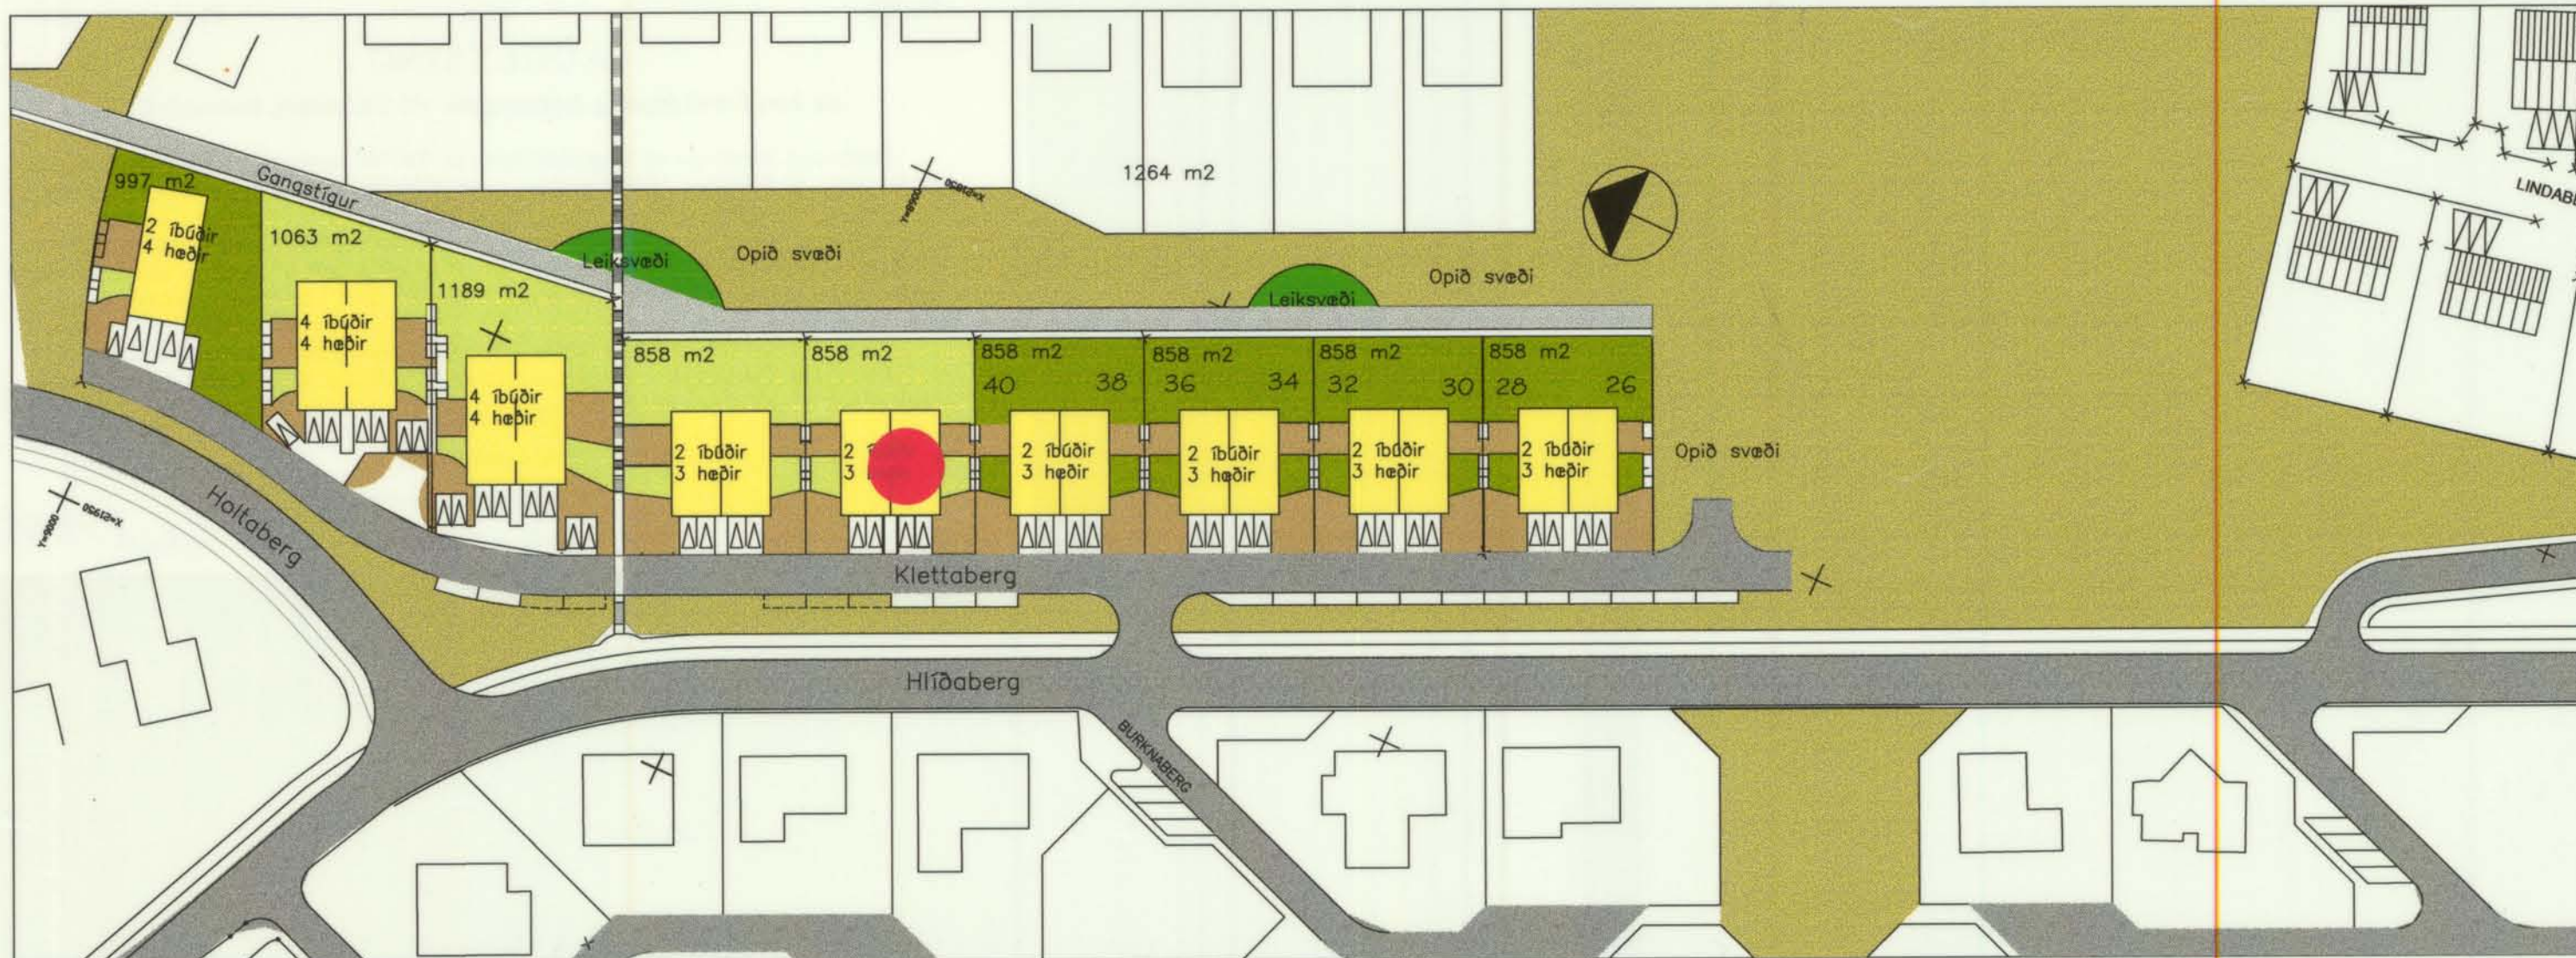


1:1000

EFTIR

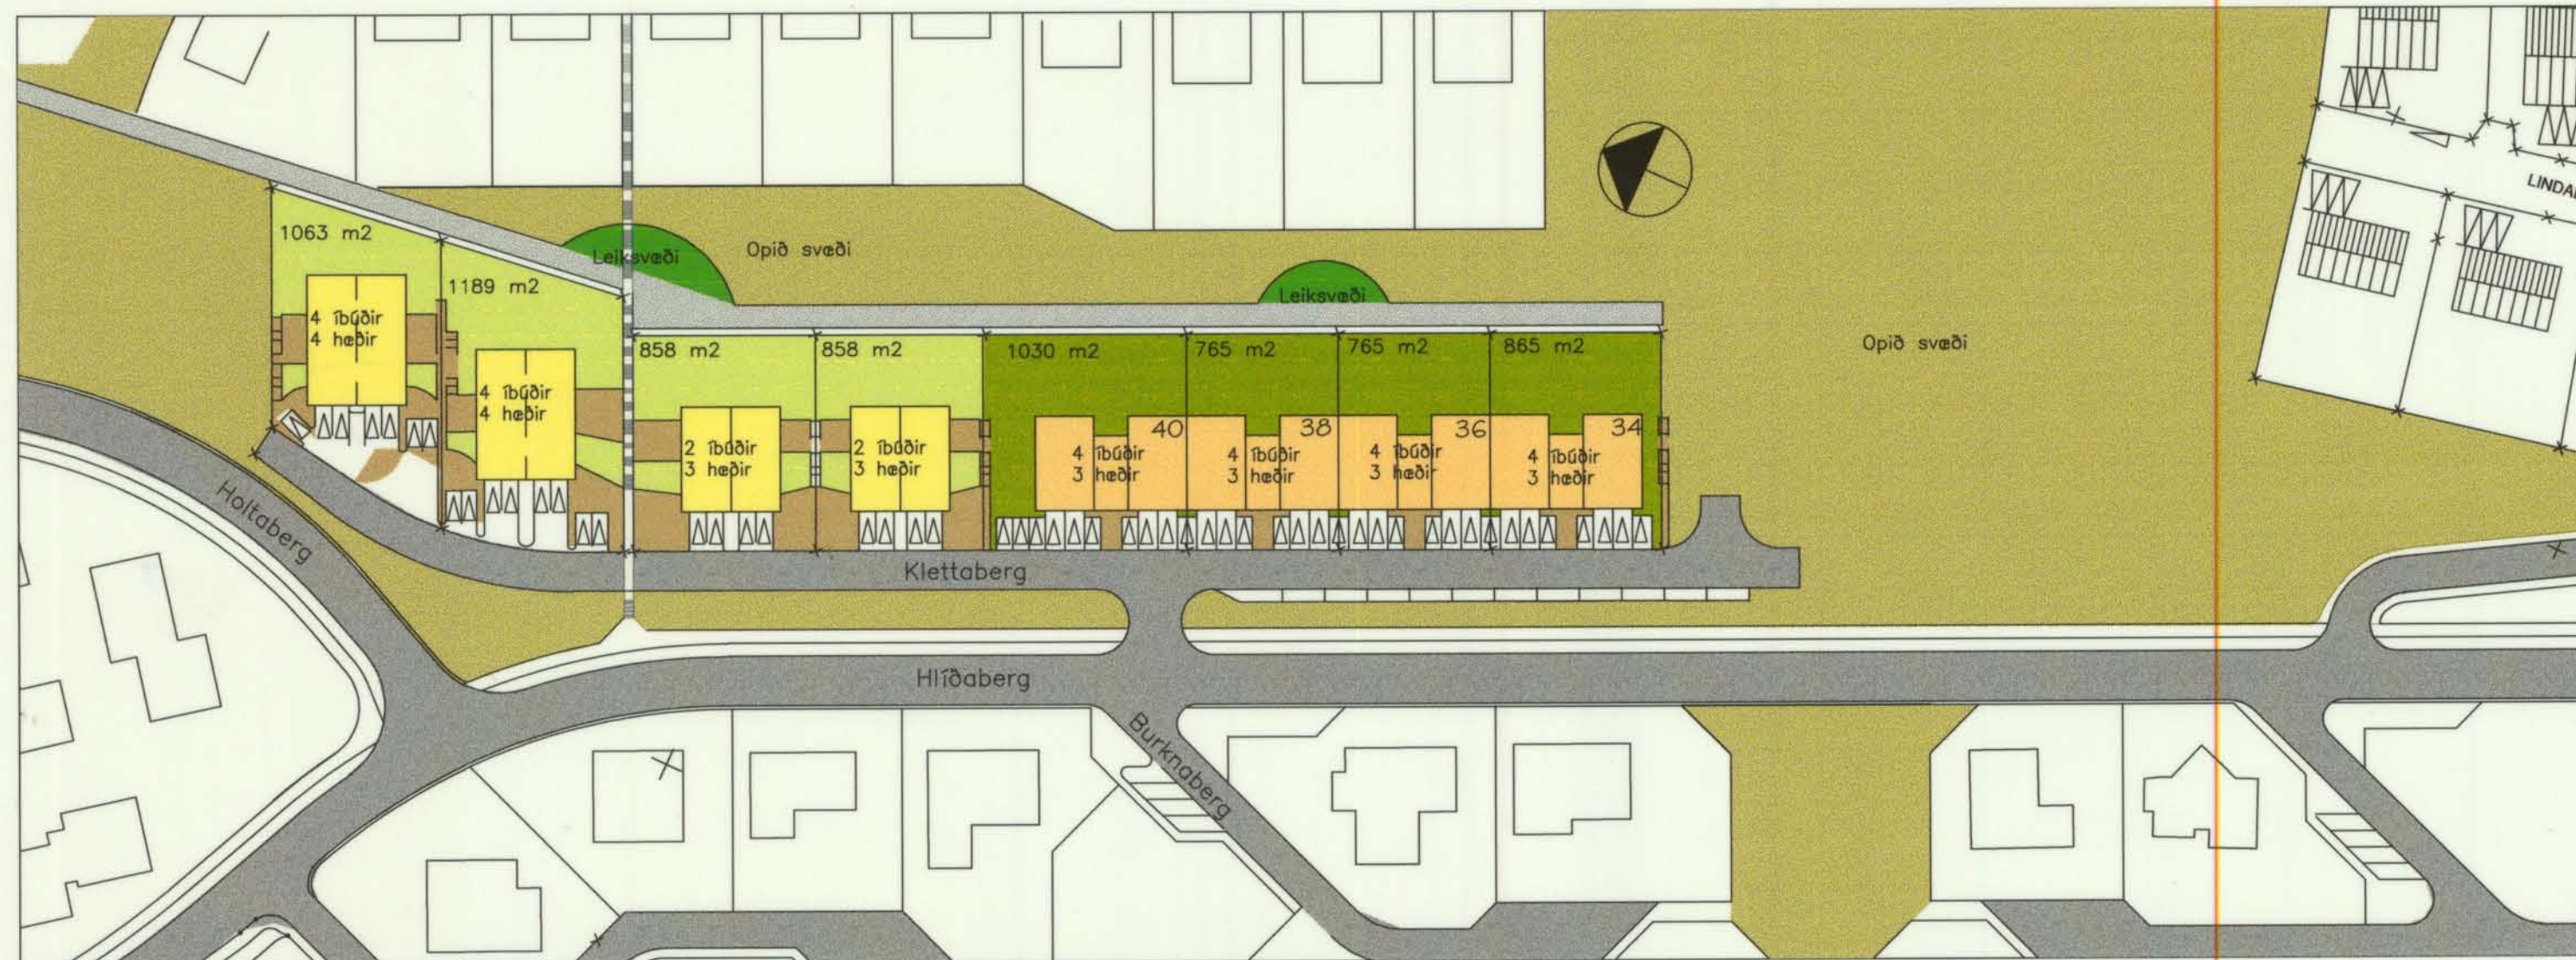

1:1000

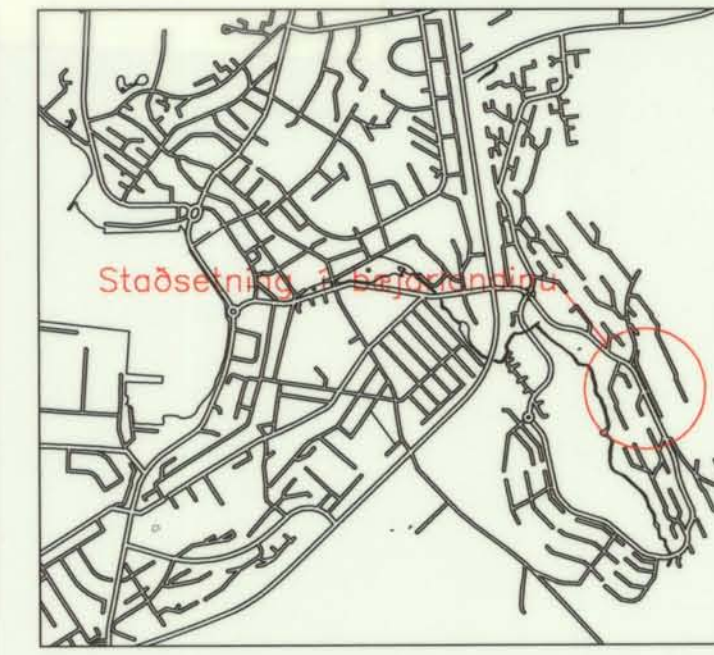

SAMÞYKKTIR

"Bæjarstjórn Hafnarfjarðar samþykkir uppdrátt skipulags- og umhverfisdeildar, dags. 12 október 1998, að breytingu á deiliskipulagi íbúðabyggingar við Klettberg. Í stað fjögurra þriggja hæða parhúsa, með 8 íbúðum alls, að Klettbergi 26-40, komi fjögur þriggja hæða fjölbýlishús með 16 íbúðum alls. Fjögurra hæða stallað tvíbýlishús að Klettbergi 66 verði fellt niður og lóðinni bætt við almennt grænt svæði. Breytingin hefur í för með sér fækkun um 6 íbúðir frá upphaflegu skipulagi. Bæjarstjórn felur skipulags- og umhverfisdeild að auglýsa og fara með málið í samræmi við 25. gr. skipulags- og byggingarlaga nr. 73/1997."

DEILISKIPULAG ÞETTA VAR SAMÞYKKT Í
SKIPULAGSNEFND HAFNARFJARÐAR
ÞANN: 13.10.1998

Anna Margrét Tómasdóttir
FH. SKIPULAGSNEFNDAR HAFNARFJARÐAR

DEILISKIPULAG ÞETTA, SEM FENGID HEFUR MEDFERD
SKV. LÖGUM NR. 73/1997, VAR SAMÞYKKT Í
BÆJARSTJÓRN HAFNARFJARÐAR ÞANN: 13.10.98
0.12.98
Anna Margrét Tómasdóttir
BÆJARSTJÓRN HAFNARFJARÐARBÆJAR

SKIPULAGSSTOFNUN HEFUR FENGID ÞESSI GÖGN TIL
YFIRFERDAR SKV. LÖGUM NR. 73/1997

BREYTING Á SKIPULAGI ÍBÚÐARBYGGÐAR VIÐ KLETTABERG