


HNITASKRÁ:

| NR. | AUSTUR | NORÐUR | NR. | AUSTUR | NORÐUR | NR. | AUSTUR | NORÐUR |
|------|------------|------------|-----|------------|------------|-----|------------|------------|
| 32 | 355536,709 | 396912,174 | 947 | 355518,546 | 396905,648 | A | 355539,743 | 396855,291 |
| A 33 | 355547,227 | 396885,867 | 952 | 355541,708 | 396841,181 | B | 355539,793 | 396867,291 |
| 34 | 355560,101 | 396873,852 | 953 | 355543,568 | 396836,005 | C | 355554,793 | 396867,229 |
| 35 | 355572,856 | 396857,281 | 954 | 355597,977 | 396912,295 | D | 355570,119 | 396883,933 |
| 36 | 355573,240 | 396846,665 | 955 | 355594,085 | 396917,253 | E | 355582,577 | 396883,881 |
| 37 | 355540,003 | 396913,357 | 956 | 355616,033 | 396862,040 | F | 355586,268 | 396895,866 |
| 38 | 355549,447 | 396887,071 | 957 | 355583,052 | 396924,554 | G | 355585,125 | 396876,789 |
| 39 | 355561,688 | 396876,007 | 958 | 355574,152 | 396925,626 | H | 355602,065 | 396882,875 |
| 40 | 355587,944 | 396869,470 | | | | I | 355598,008 | 396894,168 |
| 41 | 355610,026 | 396878,757 | | | | | | |
| A 86 | 355539,086 | 396908,036 | | | | | | |
| 87 | 355539,382 | 396907,396 | | | | | | |
| 88 | 355545,299 | 396890,927 | | | | | | |

25.232.8

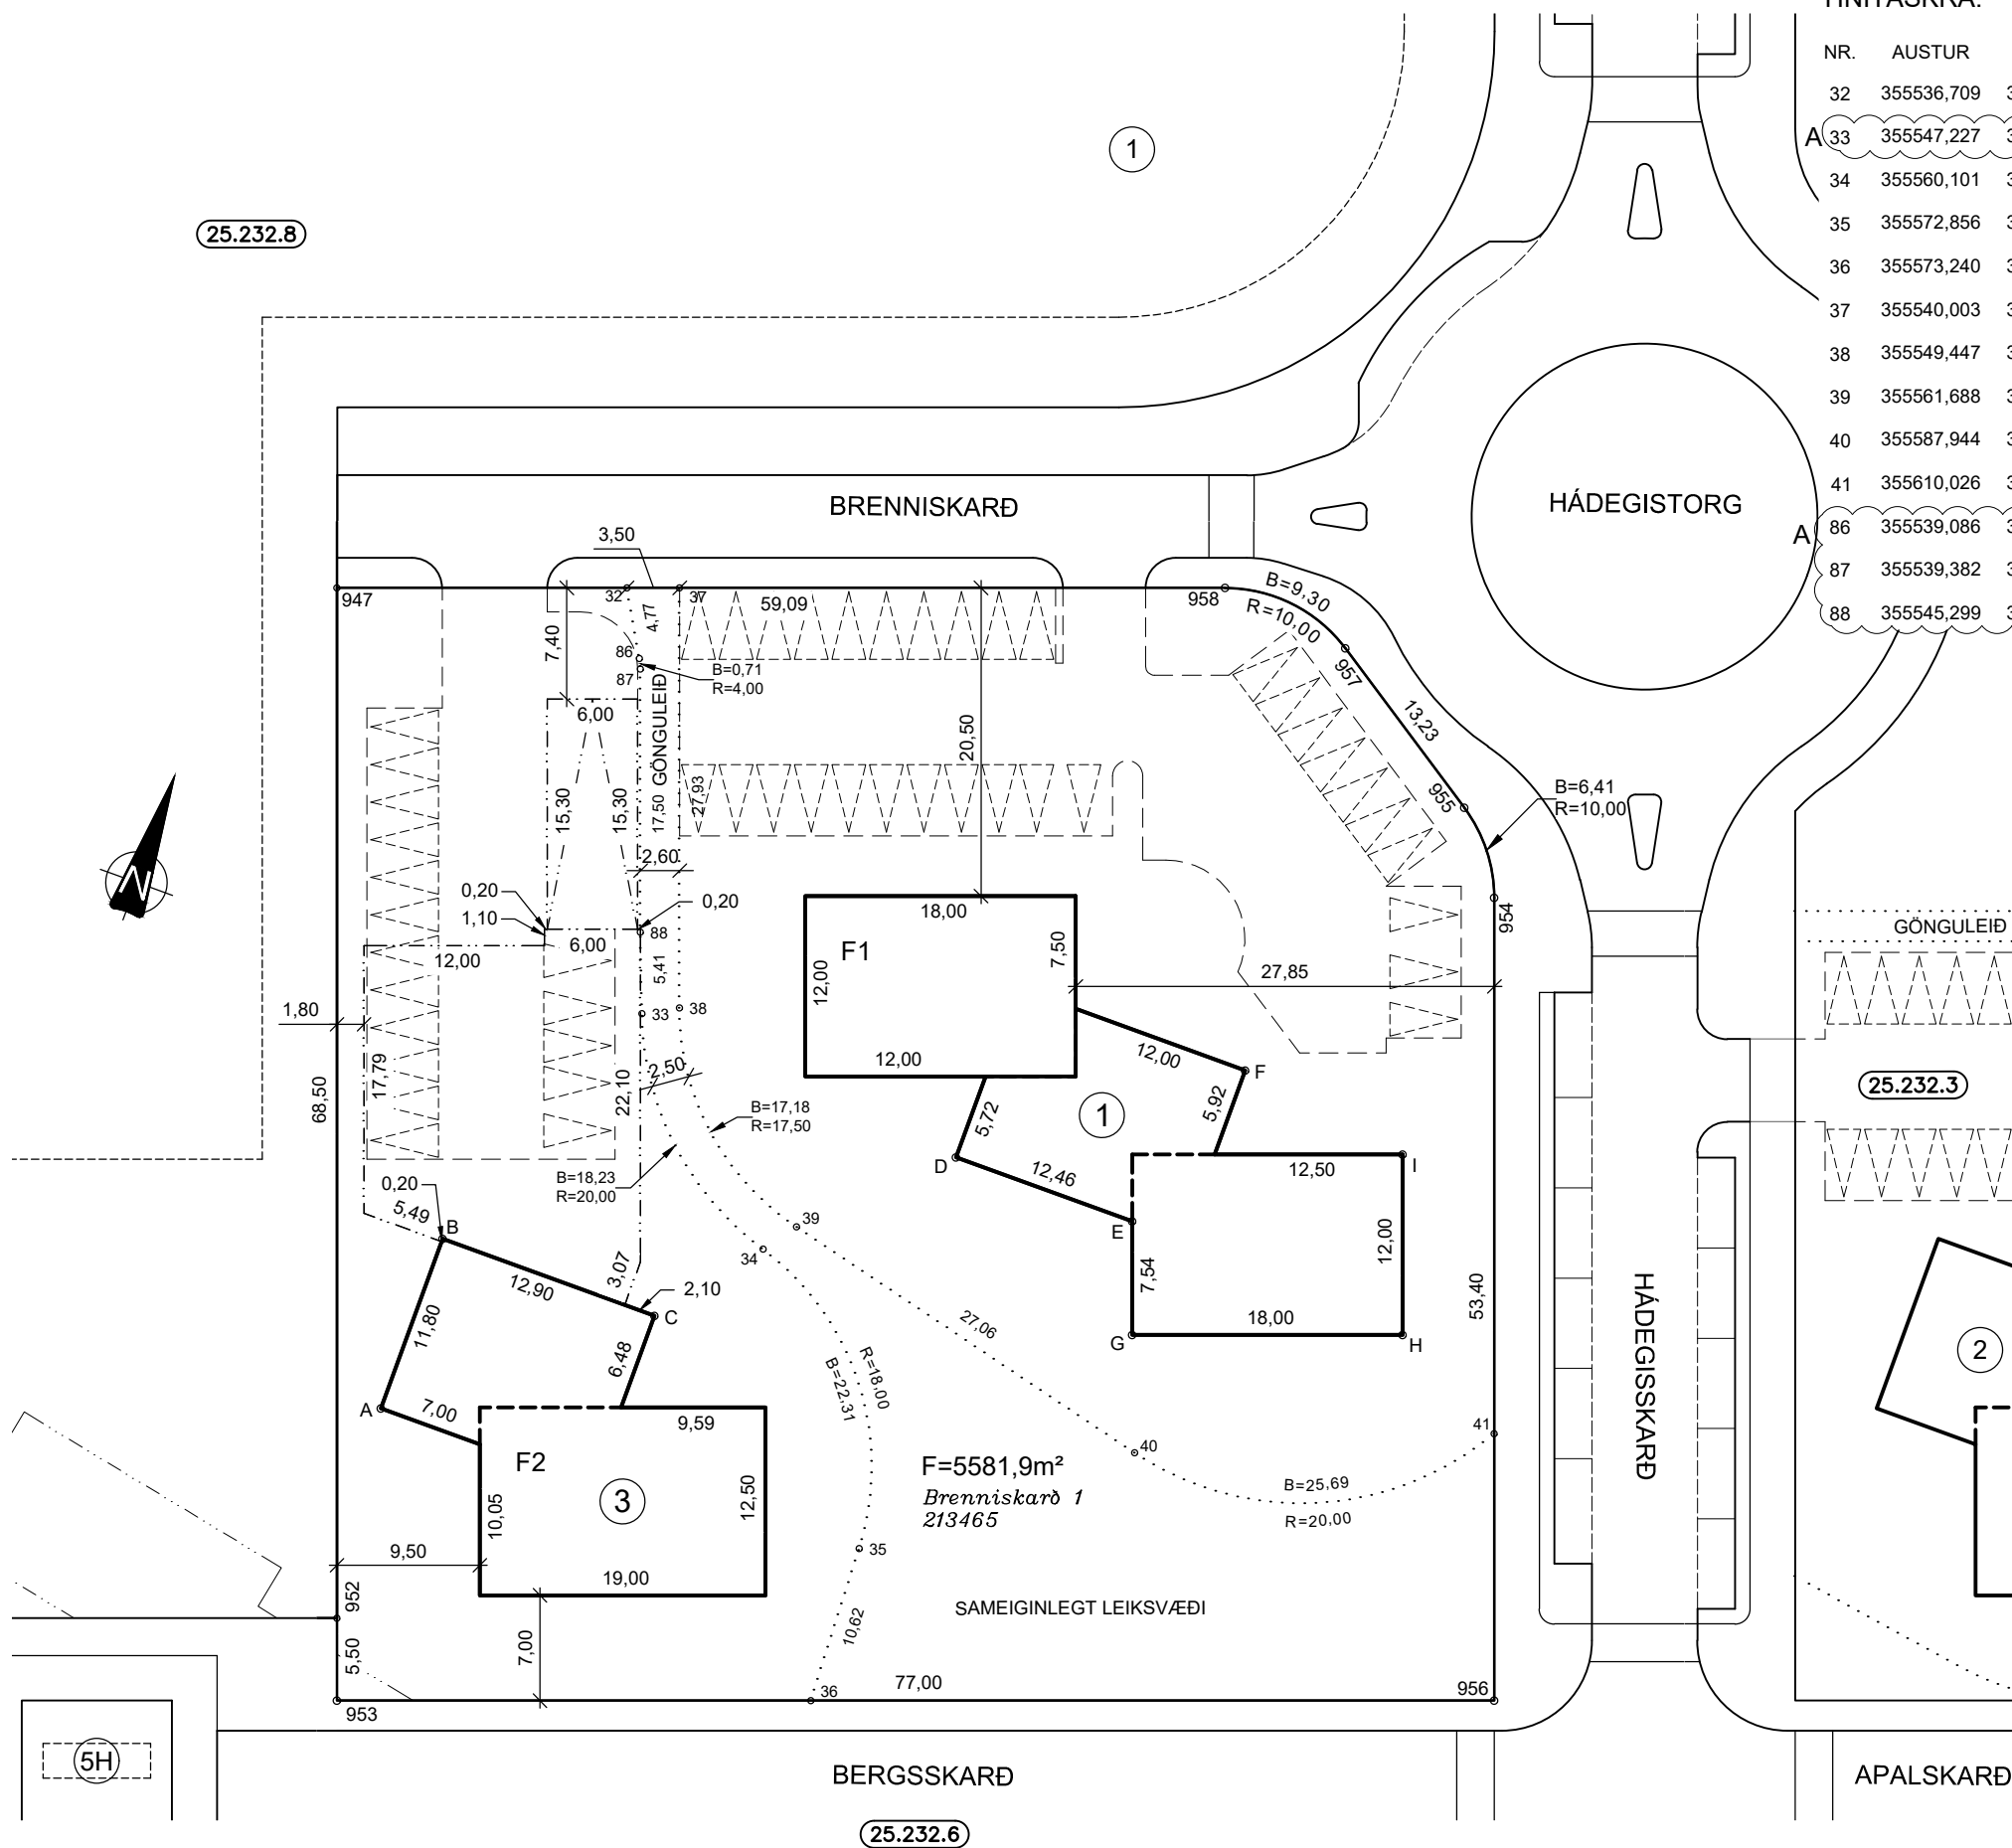

SKÝRINGAR:


- KVÖÐ UM BÍLASTÆÐI
FJÖLDI STÆÐA SAMKVÆMT SKILMÁLUM OG REGLUG.
- BINDANDI MÖRK BYGGINGAREITS
- TENGING MILLI BYGGINGAREITA
- HÁMARKS BYGGINGARREITUR
- BYGGINGARREITUR BÍLAGEYMSLU
- KVÖÐ UM LAGNIR, 4 M
- SÉRAFNOTARÉTTUR

12 NÚMER LÓÐAR

E,F,R.. HÚSAGERÐ, SJÁ SKILMÁLA

25.215.1 NÚMER AÐLIGGJANDI LÓÐABLAÐA, STAÐGREINIR
180351 LANDNÚMER

SJÁ JAFNFRAMT SKIPULAGSUPPDRÁTT OG SKILMÁLA

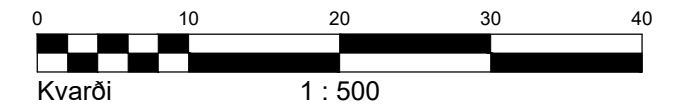

DEILISKIPULAG SAMÞYKKT Í SKIPULAGS- OG BYGGINGARRÁÐI
01.06.2016 OG Í BÆJARRÁÐI, Í UMBODI BÆJARSTJÓRNAR, 11.08.2016.
ÓDLAST GILDI ÞANN 01.09.2016.

MÆLIBLAÐ 25.232.7

TEIKNING NR. 423.025

BRENNISKARÐ 1 OG 3

HAFNARFJARÐARBÆR
UMHVERFIS- OG SKIPULAGSÞJÓNUSTA
SKARÐSHLÍÐ

VSB
VERKFRÆDISTOFA

BÆJARHRAUNI 20 / 220 HAFNARFJÖRÐUR
KENNITALA 710796-2899
SÍMI 58 58 600
vsb@vsb.is / www.vsb.is