



BREYTING Á DEILISKIPULAGI SKARÐSHLÍÐAR 1. ÁFANGA

FYRIR

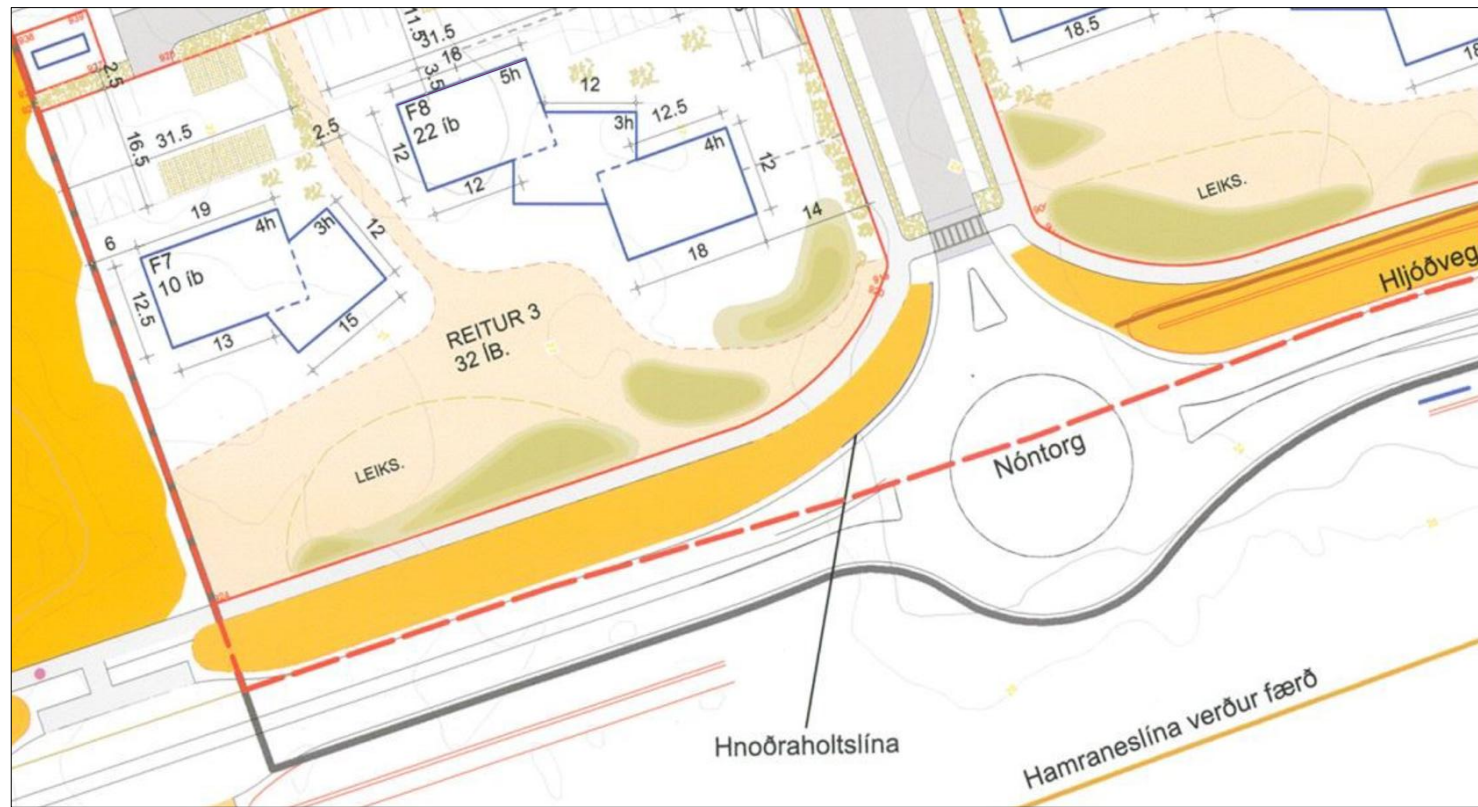

1:1000


EFTIR

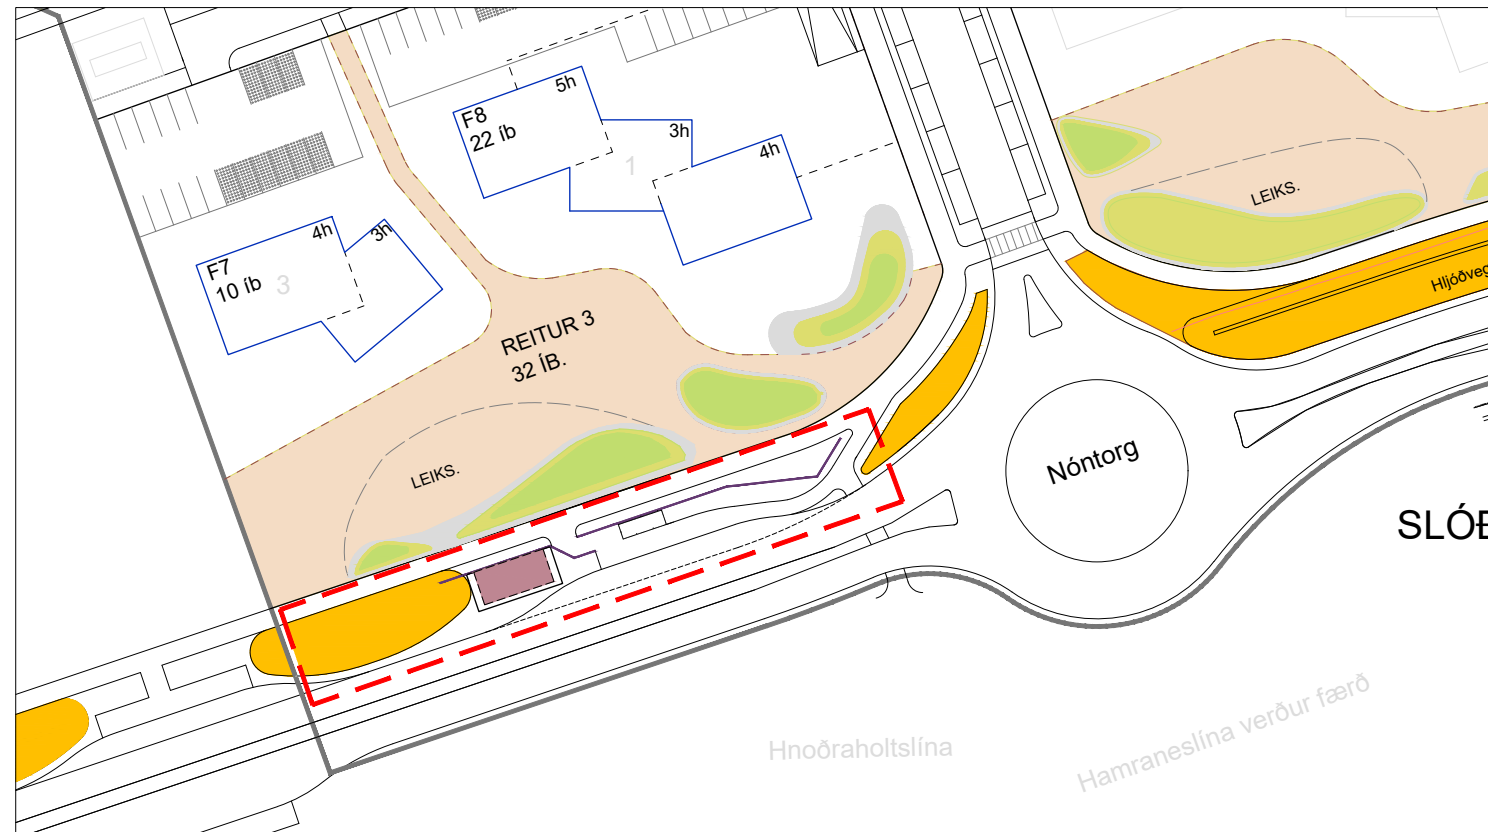

1:1000



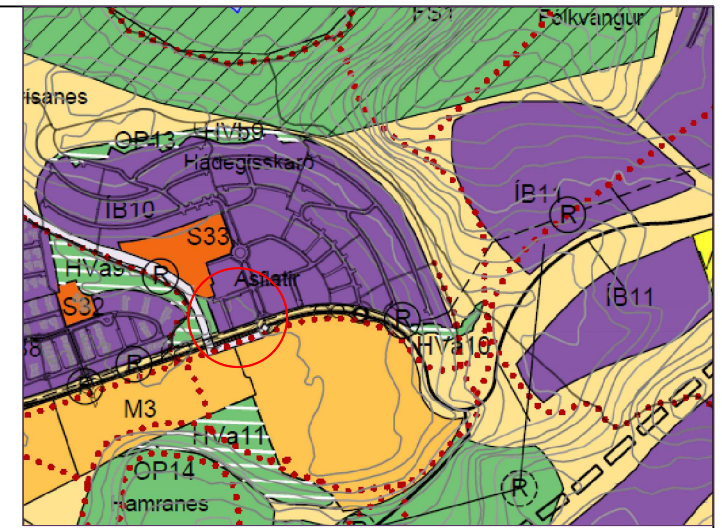


Deiliskipulag Skarðshlíðar 1. áfangi.

Deiliskipulagið var samþykkt í skipulags- og byggingarráði þann 10.08.2016 og í bæjarstjórn Hafnarfjarðar þann 11.08.2016. Það öðlaðist gildi með birtingu í B-deild Stjórnartíðinda 1.09.2016.



ADALSKIPULAGS HAFNARFJARÐAR 2013 - 2025

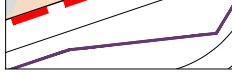SKÝRINGAR:

-  MÖRK BREYTINGA
-  MÖRK SKIPULAGSSVÆDIS
-  GIRÐING
-  BYGGINGARREITUR
-  LÓÐ

Breyting

Breytingin felst í að gert er ráð fyrir nýrri biðstöð fyrir strætó. Gerður er byggingarreitur fyrir aðstöðu vagnstjóra og sýnd möguleg staðsetning fyrir strætóskýli. Núverandi hjóðmön er að hluta til fjarlægð og gert er ráð fyrir hjóðgirðingum í staðinn.


Deiliskipulagsbreyting þessi, sem fengið hefur málsmeðferð í samræmi við ákvæði 1. mgr. 43. gr skipulagslaga 123/2010 var samþykkt í Skipulags- og byggingarráði Hafnarfjarðar þann ____ 20__

f.h. Skipulags- og byggingaráðs þann ____ 20__


f.h. bæjarstjórnar Hafnarfjarðar þann ____ 20__

Tillagan var auglýst frá ____ 20__ með athugasemdafresti til ____ 20__

Auglýsing um gildistöku breytingarinnar var birt í B- deild Stjórnartíðinda þann ____ 20__

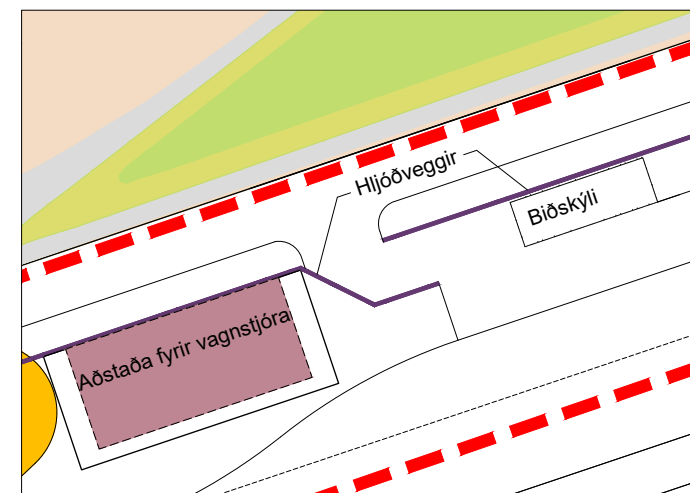

Skýringarmynd

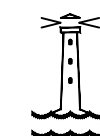

SKIPULAGS- OG BYGGINGARSVIÐ
HAFNARFJARÐAR

MKV: 1:1000
BLADSTÆRD: A3

MÁLSNR.: 2111 398
DAGS.: desember 2021