


FYRIR

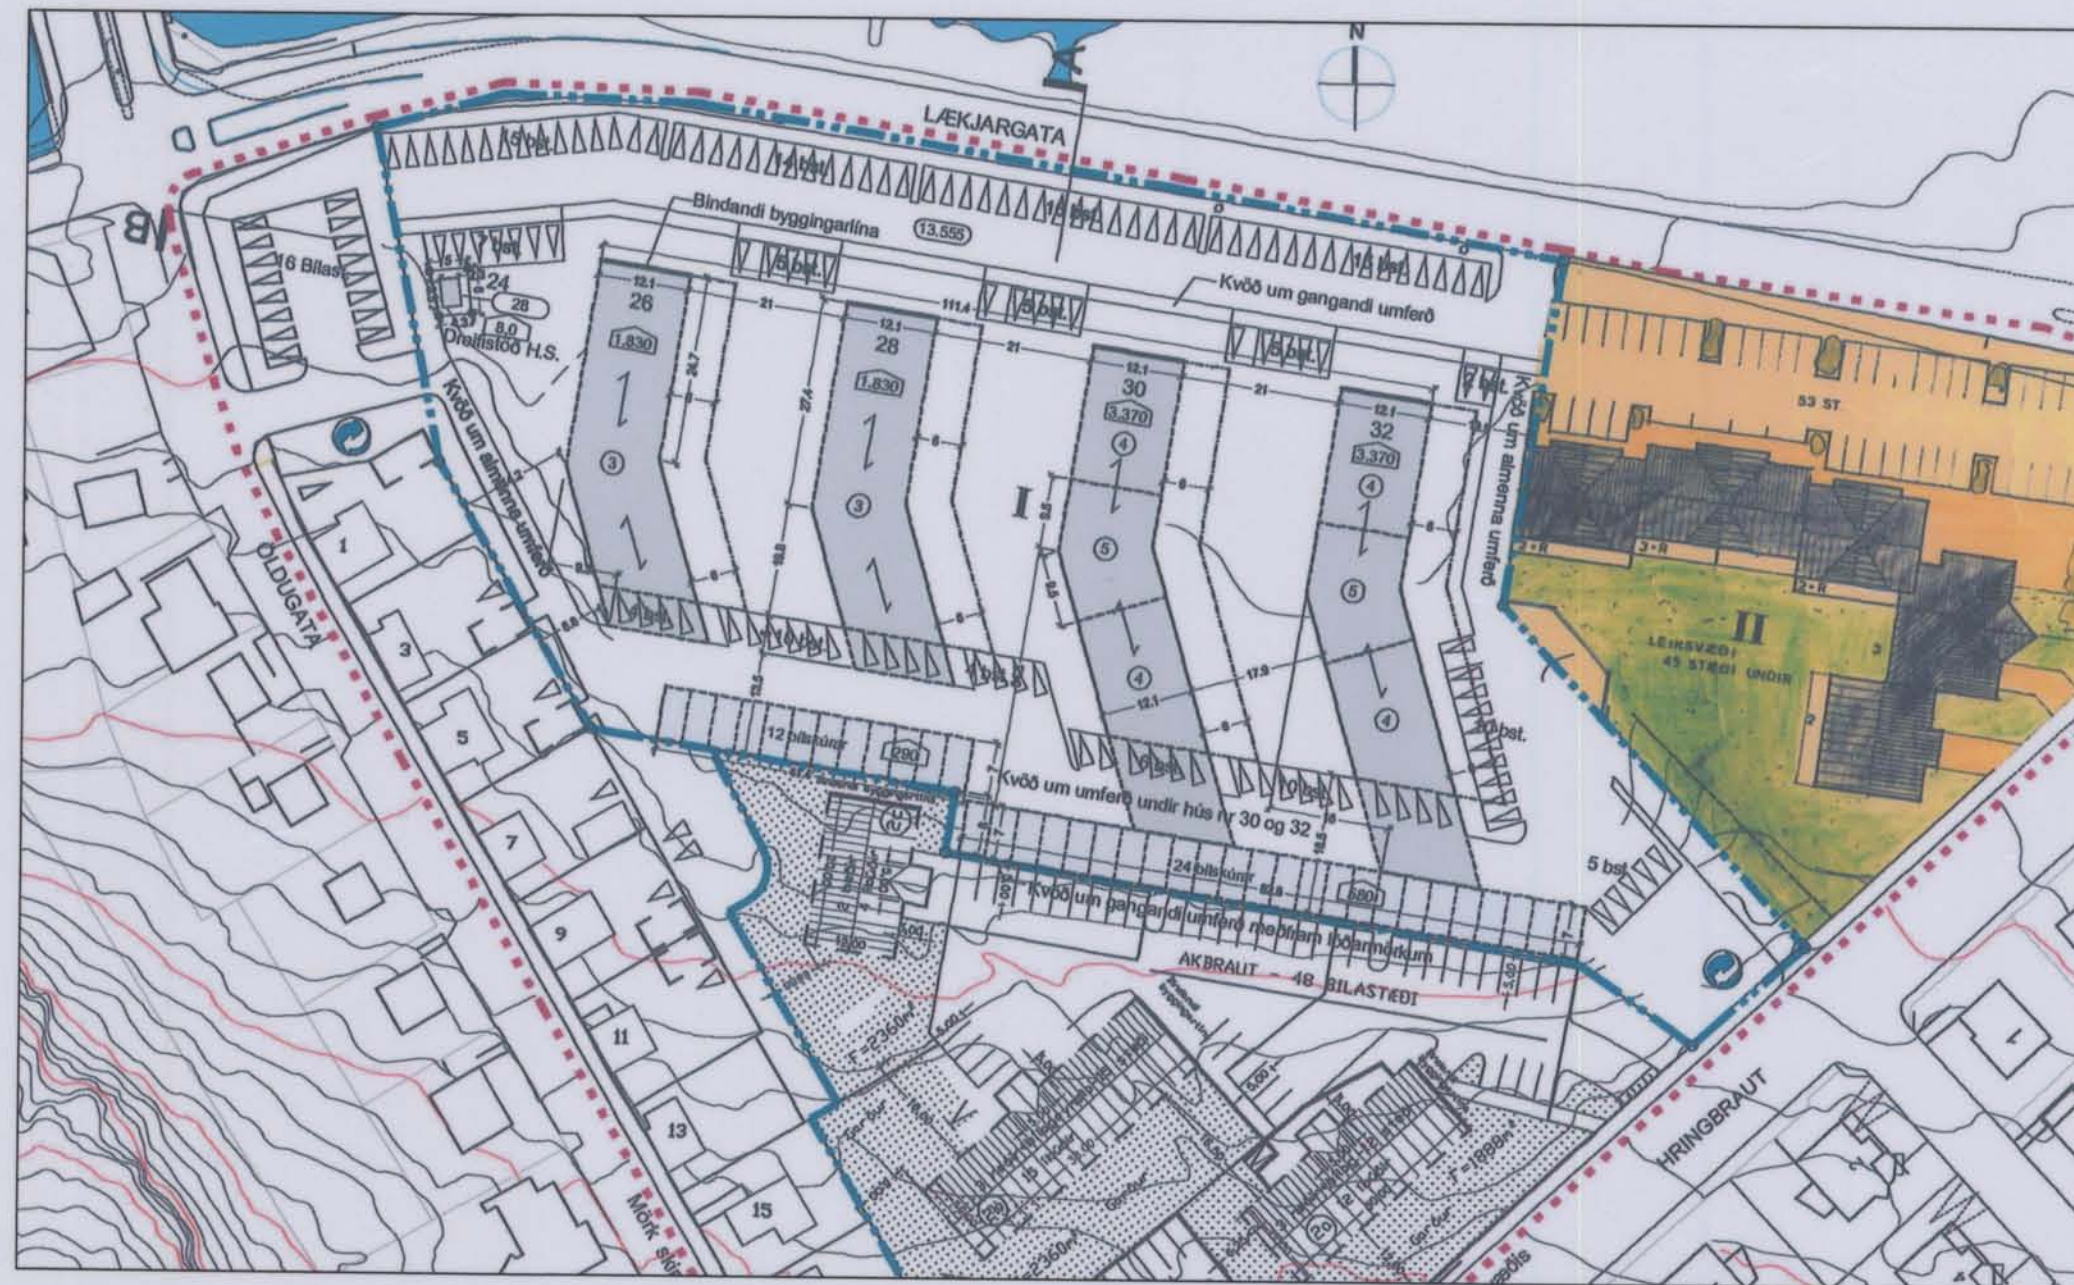

1:1000

DEILISKIPULAG RAFHAREITS

Samþykkt í bæjarstjórn Hafnarfjarðar þann 17. des. 2002
Öðlaðist gildi með birtingu í B-deild Stjórnartíðinda þann 18. mars 2003



ADALSKIPULAG HAFNARFJARÐAR 1995-2015

SKÝRINGAR:

- 1000 Heildarstærð lóðar
- 1000 Hámarksflötur húss
- 3 Húshæð
- 26 Húsnúmer
- Mennisstefna
- Bilastæði
- Endurvinnslugámar
- Lóðarmörk skv. tillögu
- Mörk skipulagsvæðis
- Aflögð lóðarmörk
- Byggingarlína
- Byggingarlína stíghúss
- Bindandi byggingarlína
- I Deiliskipulag Rafhareits
- II Deiliskipulag lóðar Lækjargötu 34
- III Deiliskipulag lóða við Hringbraut og Ódugötu


BÆJARSTJÓRINN Í HAFNARFIRDI LÝSIR ÞVÍ YFIR AÐ BÆTT VERÐI
SANNANLEGT TJÓN ER EINSTAKA ADILAR VERÐA FYRIR VIÐ
BREYTINGU ÞESSA.

DEILISKIPULAG ÞETTA, SEM FENGID HEFUR MEÐFERÐ SKV. 2. MGR.
26 GR. Í LÖGUM NR. 73/1997, VAR SAMÞYKKT Á AFGREIÐSLUFUNDI
SKIPULAGS- OG BYGGINGARFULLTRÚA HAFNARFJARÐAR
ÞANN 21.03.2006

DEILISKIPULAG ÞETTA ÖÐLAST GILDI ÞANN: 10.5.2006

SKIPULAGSSTOFNUN HEFUR FENGID ÞESSI GÖGN TIL YFIRFERÐAR Í
SAMRÆMI VIÐ LÖG NR. 73/1997.

EFTIR

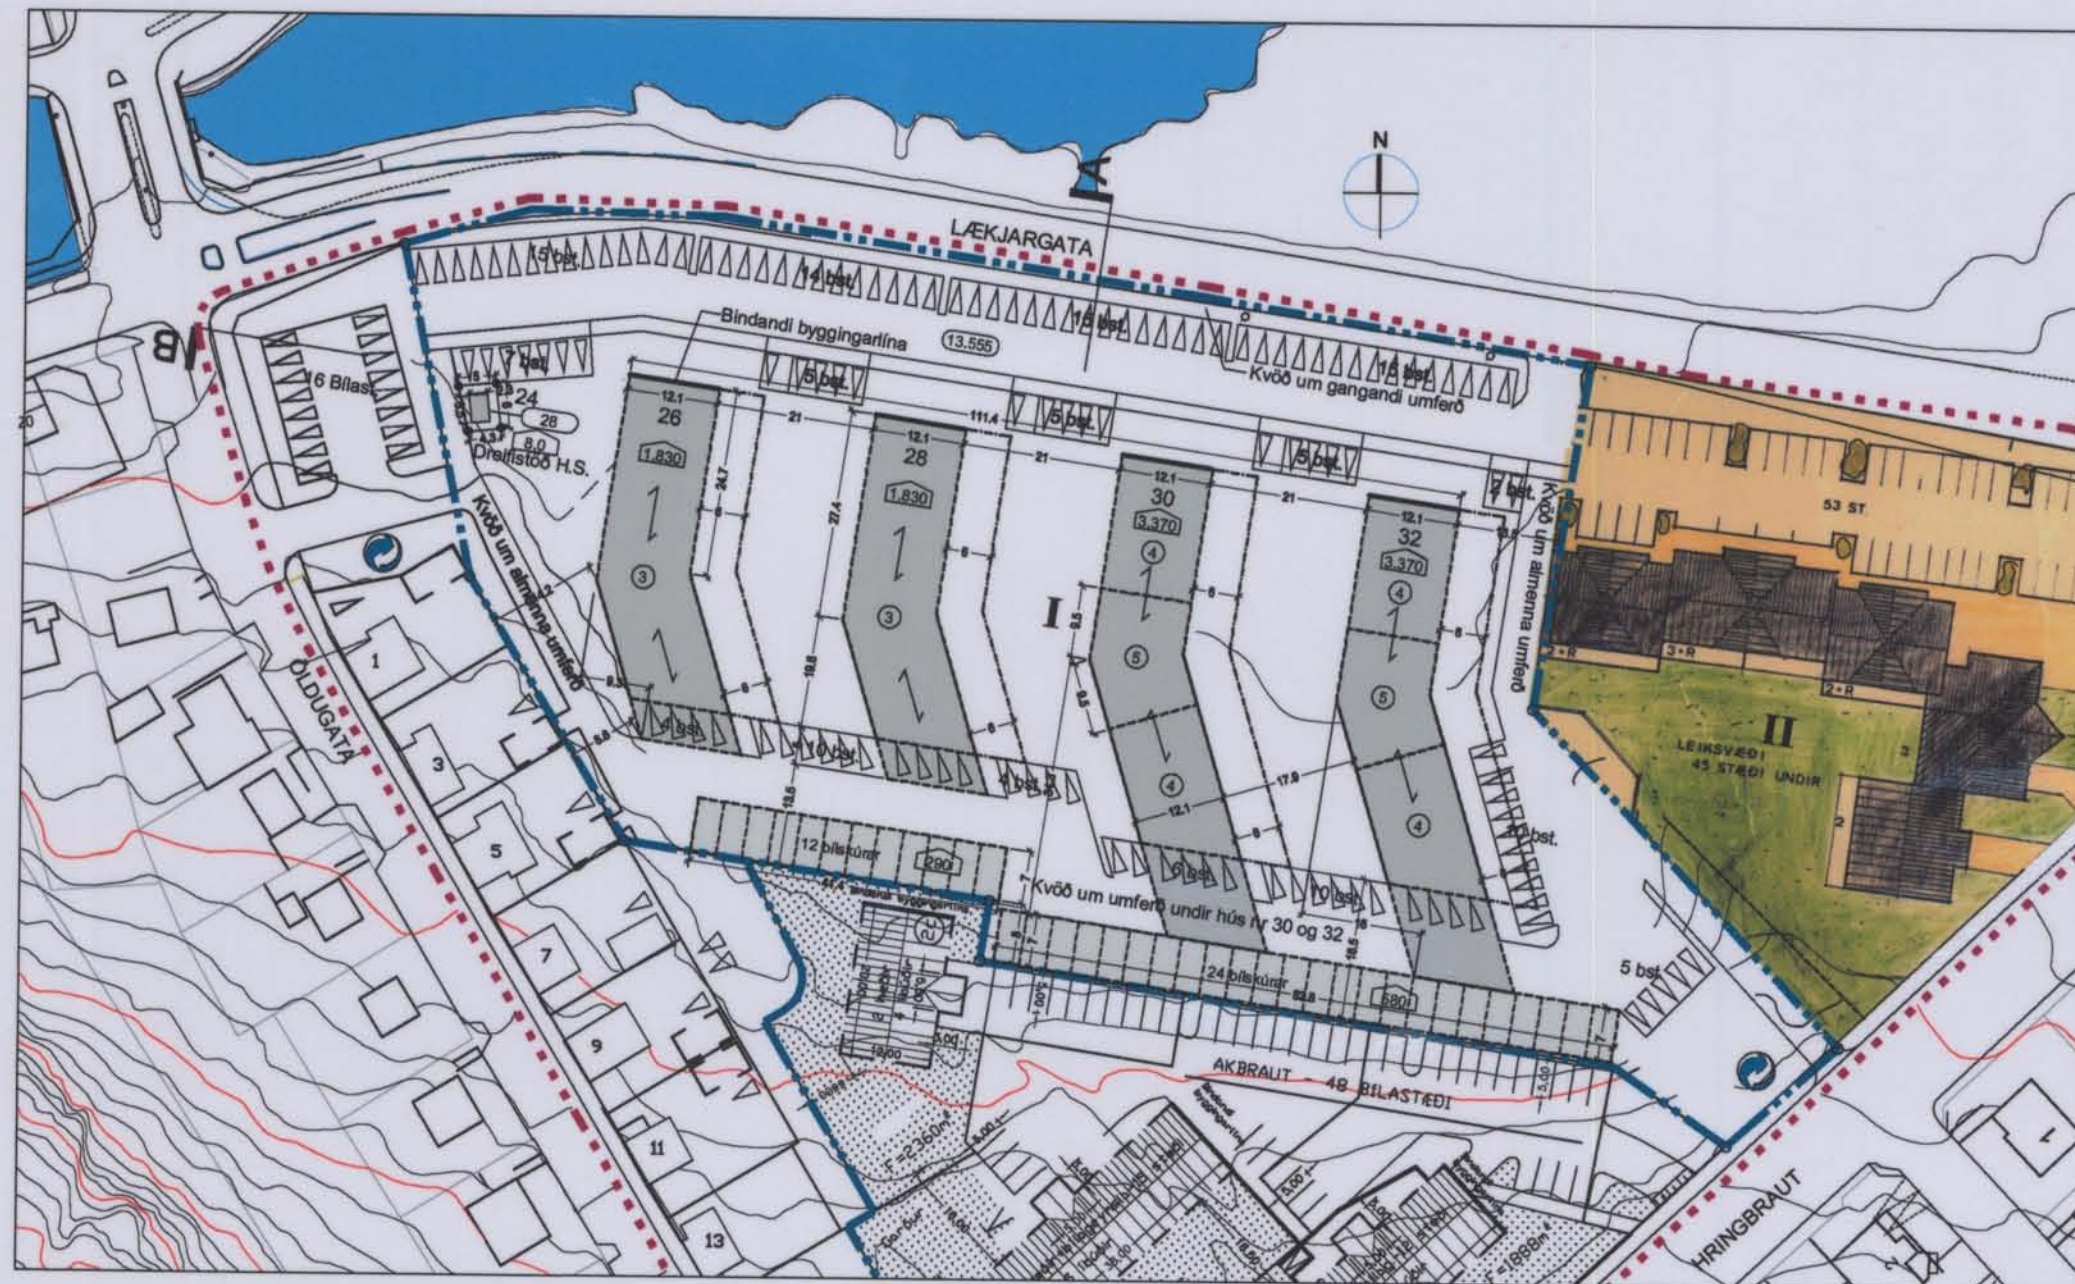

1:1000

DEILISKIPULAG RAFHAREITS

Breytingin felur í sér að kvöð um gangandi umferð meðfram
lóðarmörkum Hringbrautar 2a-2c og Lækjargötu 26-32 er feld
niður. Einnig er kvöð um gangandi umferð við norður gafi
bygginganna við Lækjargötu 26-32 flutt á gönguleið út við
Lækjargötu

HAFNARFJARÐARBÆR
BREYTING Á DEILISKIPULAGI RAFHAREITS
SKIPULAGSREITUR 4.1.2 0601
BREYTINGARUPPDRÁTTUR

MKV.: 1:1000/A2
DAGS: 30.01.2006
TEIKNAD: JÓL/SE/SH/AMT
SKRÁ: 0601-BR DEILISK.dwg 0601

BREYTING Á DEILISKIPULAGI RAFHAREITS 4.1.2

vegna "BREYTINGA Á KVÖÐUM UM GÖNGULEIÐIR".

Jón Ólafur Ólafsson FAI
kt: 090658-4099

Sigurður Einarsson FAI
kt: 110457-2789

Sigurður Harðarson FAI
kt: 030446-3999

BATTERÍÐ
ARKITEKTAR

kt: 521291-1259
Trönuhrauni 1
220 Hafnarfirdi

S: 54 54 700 F: 54 54 701
Netfang: batteri@arkitekt.is
Heimasíða: www.arkitekt.is