


NÜGILDANDI DEILISKIPULAG



DEILISKIPULAG SAMP.Í SKIPUL.- OG BYGGINGARRÁÐI ÞANN 13.01 2009 OG ÓBLAST GILDI ÞANN 17.02.2009

TILLAGA AÐ BREYTTU DEILISKIPULAGI

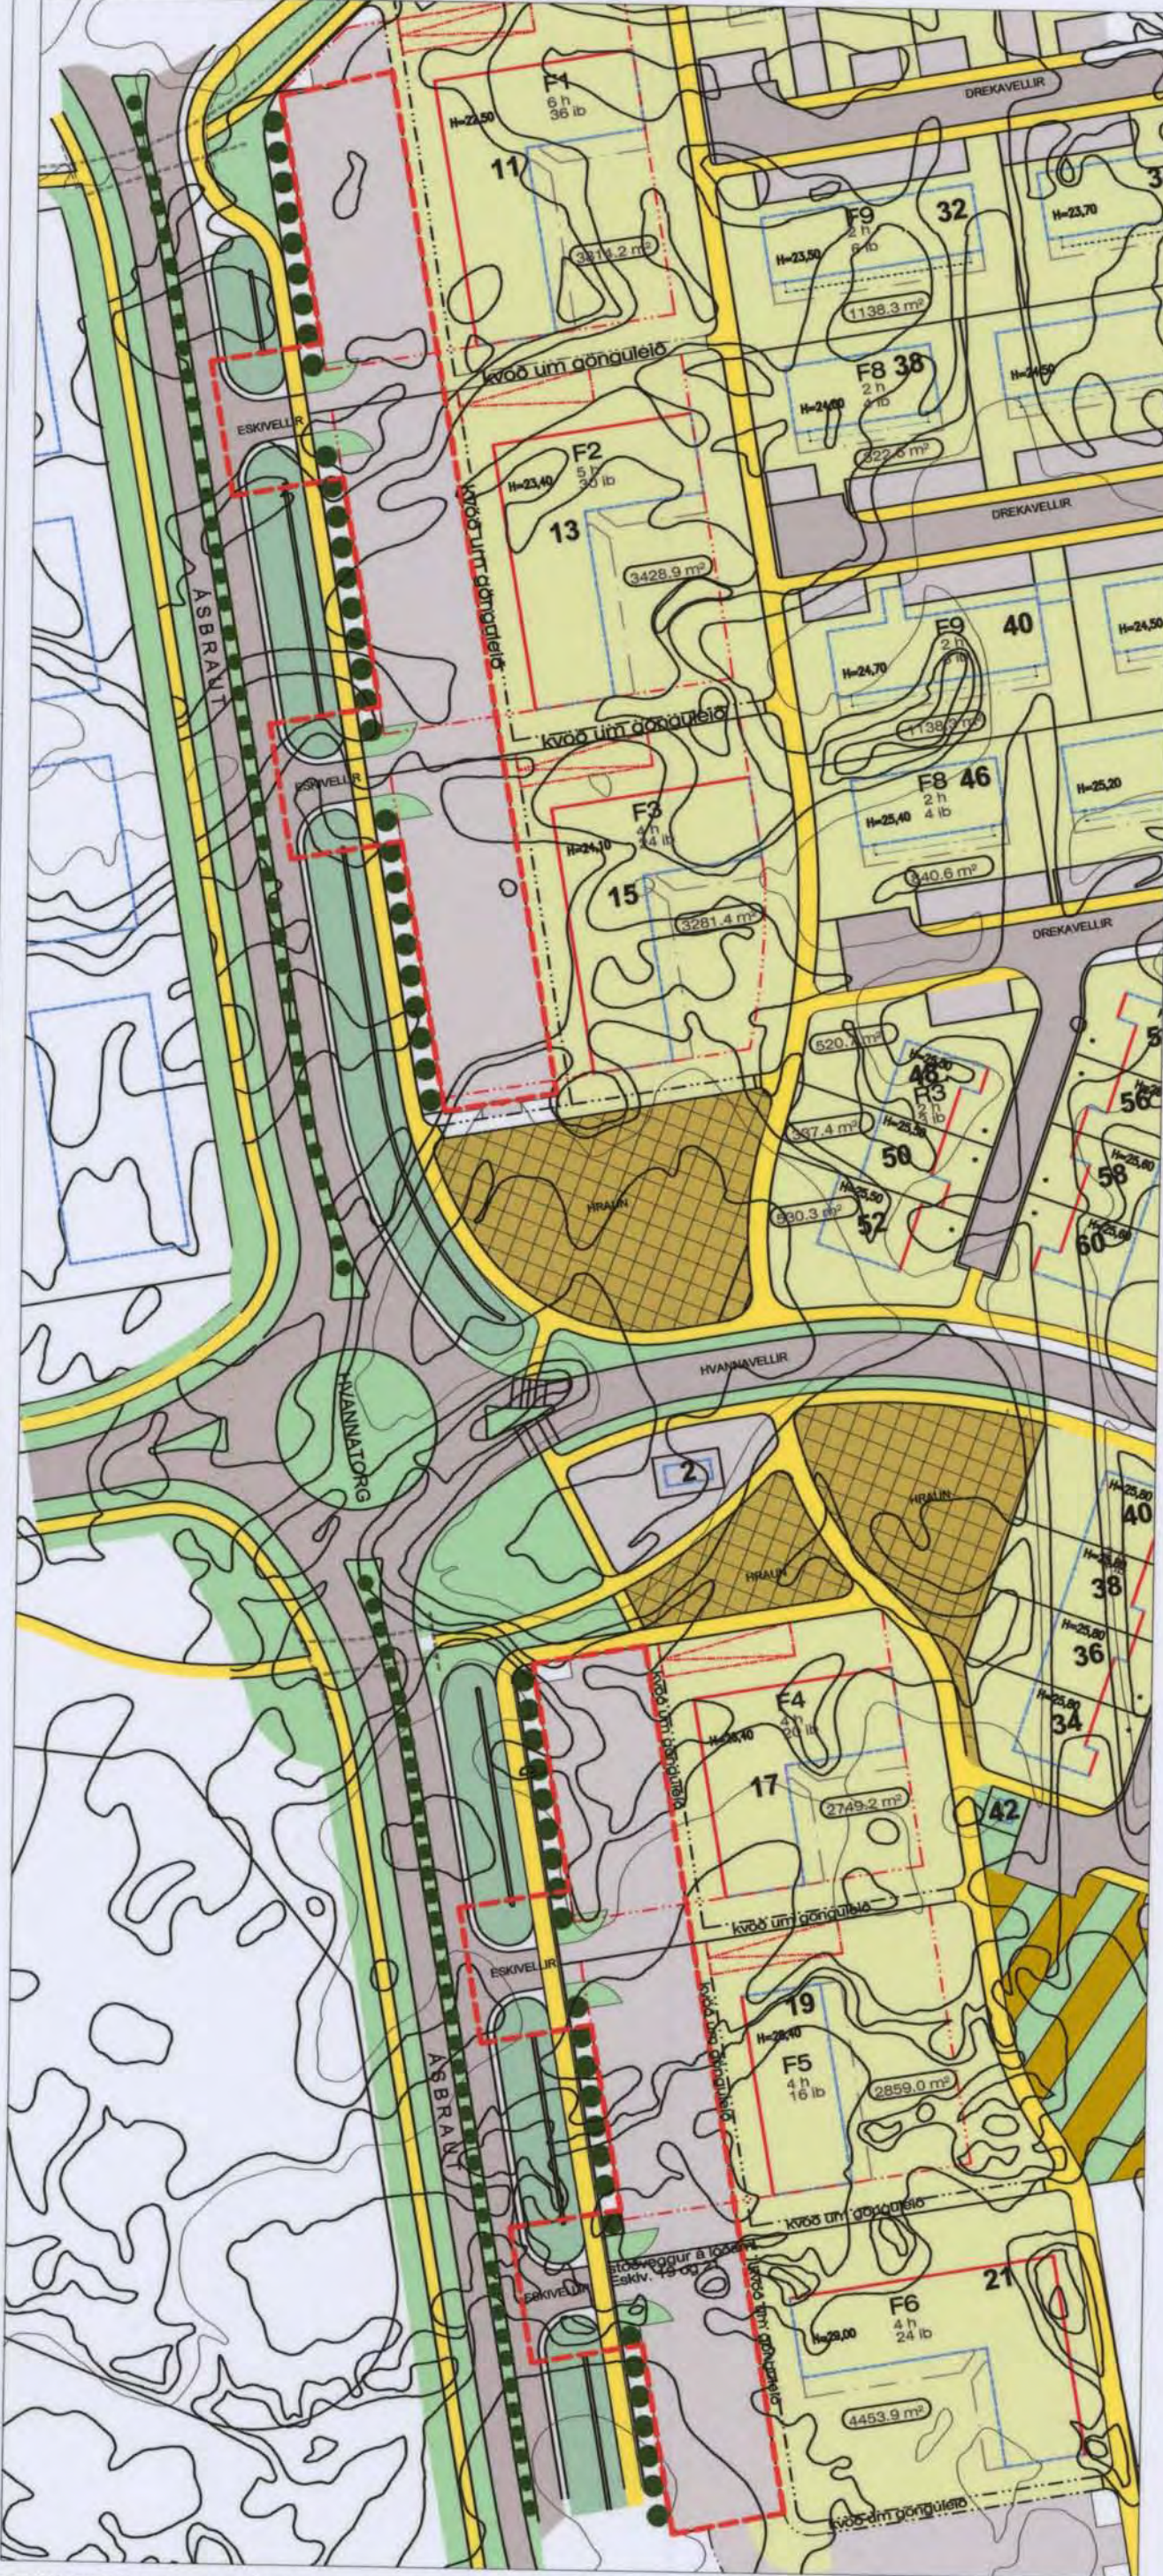

DEILISKIPULAG EFTIR BREYTINGU

SKÝRINGAR

- Mörk skipulagssvæði
- Kvöld um gróður
- Hraun
- Grenndarvellir
- Göngu stigar
- Götur
- Bílastæði
- Gróður manir
- Lóðir
- Lóðamörk
- Byggingareitur
- Bundin byggingalína
- Nr. lóða
- Stærð lóða
- Tegund bygginga
Hæð bygginga
Fjöldi íbúa

BREYTING Á SAMÞYKKTU DEILISKIPULAGI:

Breytingin felur í sér lítilsháttar tilfærslu til suðurs á innkeyrslu á lóð nr. 21 við Eskivelli og staðsetning sorpkassa.



Aðalskipulag Hafnarfjarðar 2005-2025

SAMÞYKKTIR:

Deiliskipulag þetta sem fengið hefur meðferð skv. 2. m.gr. 26.gr skipulags- og byggingarlaga nr. 73/1997 var samþykkt af skipulags- og byggingarfulltrúa Hafnarfjarðar

Þann: 22. Júlí 2009

Sigrún Þ.
f.h. skipulags- og byggingarfulltrúa



Deiliskipulag þetta óðlast gildi með birtingu í B-deild Stjórnartíðinda.

Þann: 26. 8. 2009

Skipulagsstofnun hefur fengið þessi gögn til yfirferðar í samræmi við lög nr. 73/1997.

Bæjarstjórn Hafnarfjarðar lýsir því yfir að bætt verði sannanlegt tjón er einstaka aðilar verða fyrir við breytinguna.

VELLIR 5. ÁFANGI HAFNARFIRÐI

TILLAGA AÐ BREYTINGU Á DEILISKIPULAGI, VEGNA LÓÐAR ESKIVALLA 21



SKIPULAGS- OG BYGGINGARSVIÐ
HAFNARFJARÐAR
15.07.2009