


DEILISKIPULAG SAMÞ. Í BÆJARSTJ. ÞANN 24.01 2006 OG ÖÐLAST GILDI ÞANN 10.08 2006
BREYTINGAR HAFNA ORÐIÐ Á DEILISKIPULAGINU

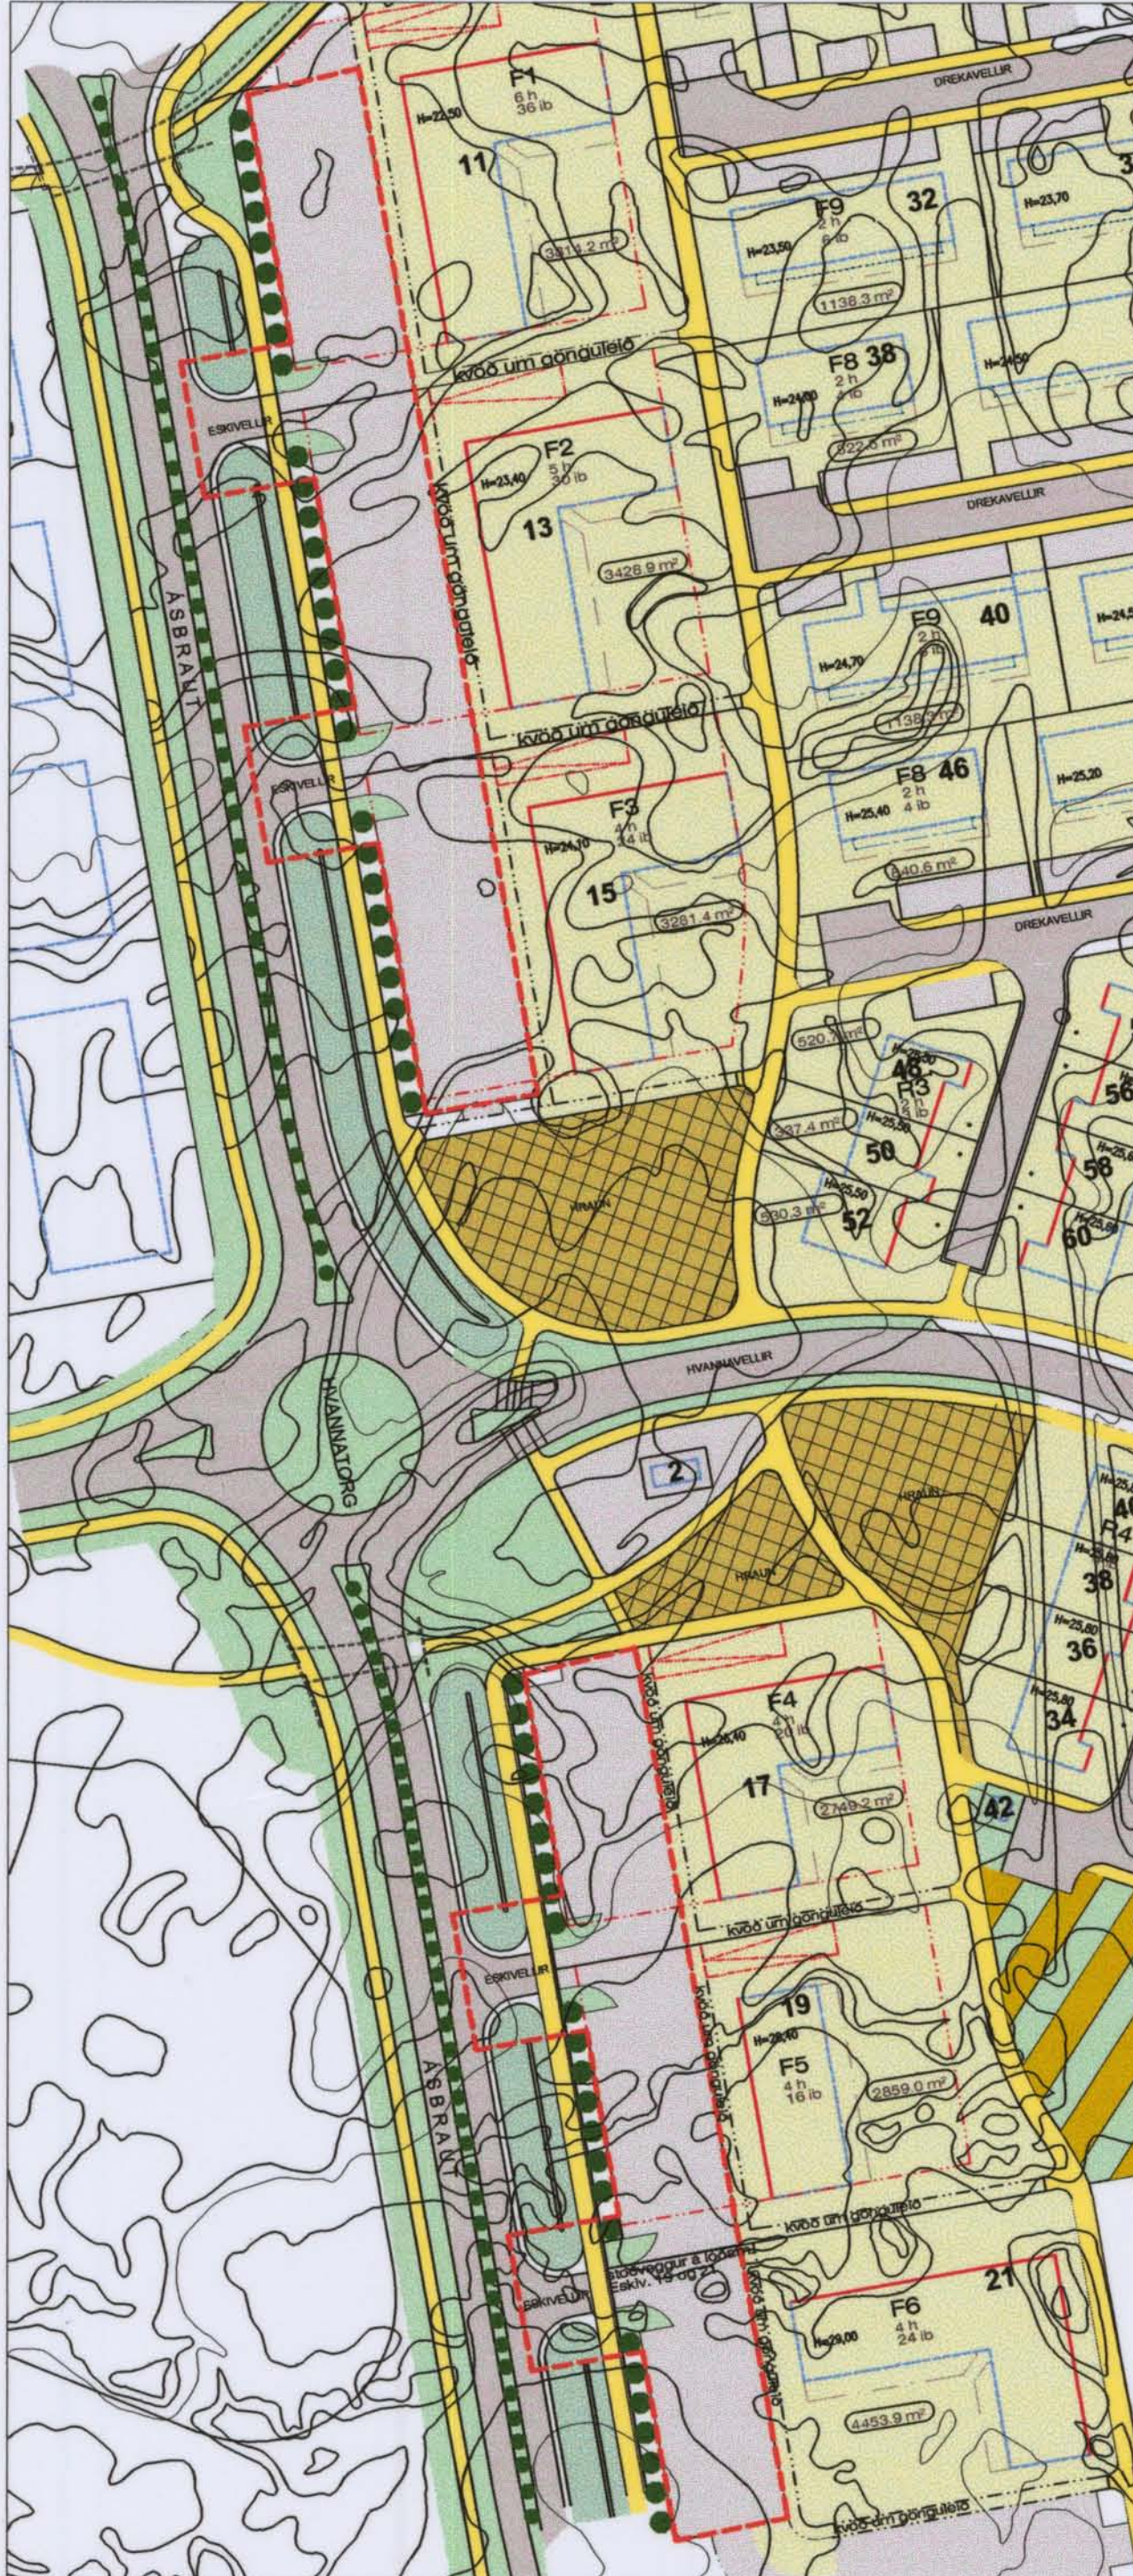

DEILISKIPULAG EFTIR BREYTINGU

SKÝRINGAR

- Mörk skipulagssvæðis
- Kvæð um gróður
- Hraun
- Grenndarvellir
- Göngu stigar
- Götur
- Bílastæði
- Gróður manir
- Lóðir
- Lóðamörk
- Byggingareitur
- Bundin byggingalína
- Nr. lóða
- Stærð lóða
- Tegund bygginga
Hæð bygginga
Fjöldi íbúða

BREYTING Á SAMÞYKKTU DEILISKIPULAGI:

Breytingin felur í sér að innkeyrslur á lóðum nr. 11, 13, 15, 17, 19 og 21 við Eskivellir verði fjölgað og stoðvegur reistur á lóðamörkum Eskivalla nr. 19 og 21.

Fyrir breytingu var ein sameiginleg innkeyrsla á lóðir nr. 11, 13 og 15 v. Eskivelli annarsvegar og v. Eskivelli 17, 19 og 21 hinsvegar. Eftir breytingu verða tvær innkeyrslur frá Ásbraut á lóð nr. 11, 13, og 15 v. Eskivelli annarsvegar og Eskivelli 17, 19 og 21 hinsvegar.

Fjöldi bílastæða innan hvernar lóðar skal uppfylla gr. 64 í byggingarreglugerð nr. 441/1998. Að öðru leiti gilda skipulagsskilmálar fyrir deiliskipulag Valla 5. áfanga dags. 9.1 2007 útgáfa 0.3.



Aðalskipulag Hafnarfjarðar 2005-2025

SAMÞYKKTIR:
Deiliskipulag þetta sem fengið hefur meðferð skv. 2. m. gr. 26. gr skipulags- og byggingarlaga nr. 73/1997 var samþykkt af skipulags- og byggingaráði Hafnarfjarðar

Þann: 13. 1. 2009

f.h. skipulags- og byggingarráðs

Deiliskipulag þetta öðlast gildi með birtingu í B-deild Stjórnartíðinda.

Þann: 17.02.2009

Skipulagsstofnun hefur fengið þessi gögn til yfirferðar í samræmi við lög nr. 73/1997.

Bæjarstjórn Hafnarfjarðar lýsir því yfir að bætt verði sannanlegt tjón er einstaka aðilar verða fyrir við breytinguna.



HAFNARFJÖRÐUR
VELLIR 5. ÁFANGI
TILLAGA AÐ BREYTINGU, ESKIVELLIR 11 - 21
BREYING Á INNKEYRSLUM Á LÓÐ

SKIPULAGS- OG BYGGINGARSVIÐ
HAFNARFJARDAR
27.10.2008