



FYRIR

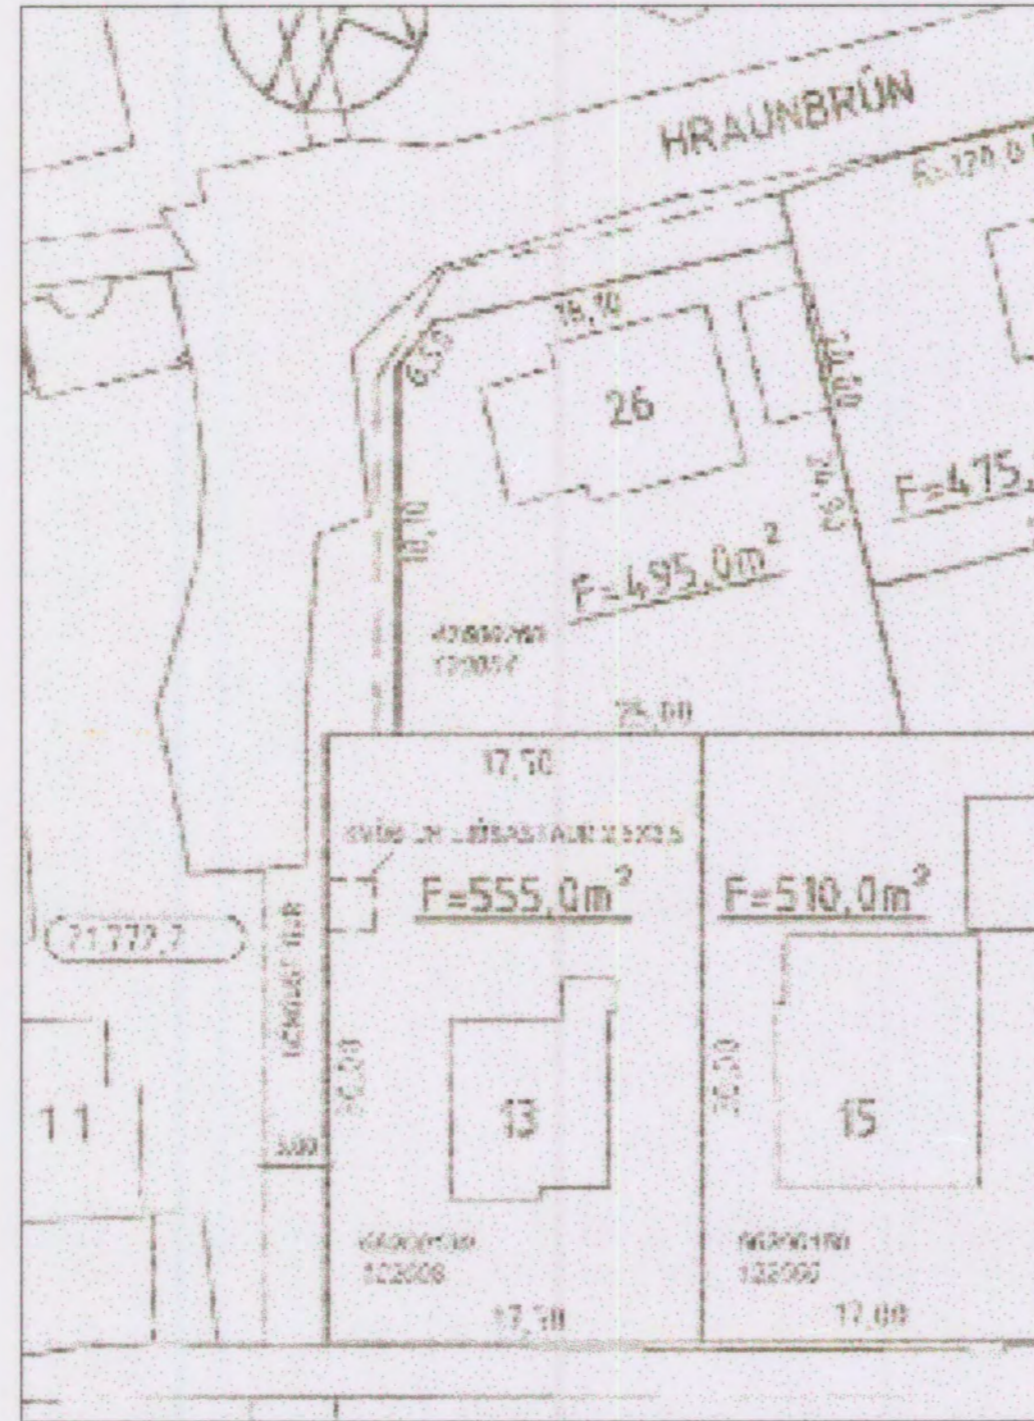

MÆLIBLAÐ



EFTIR

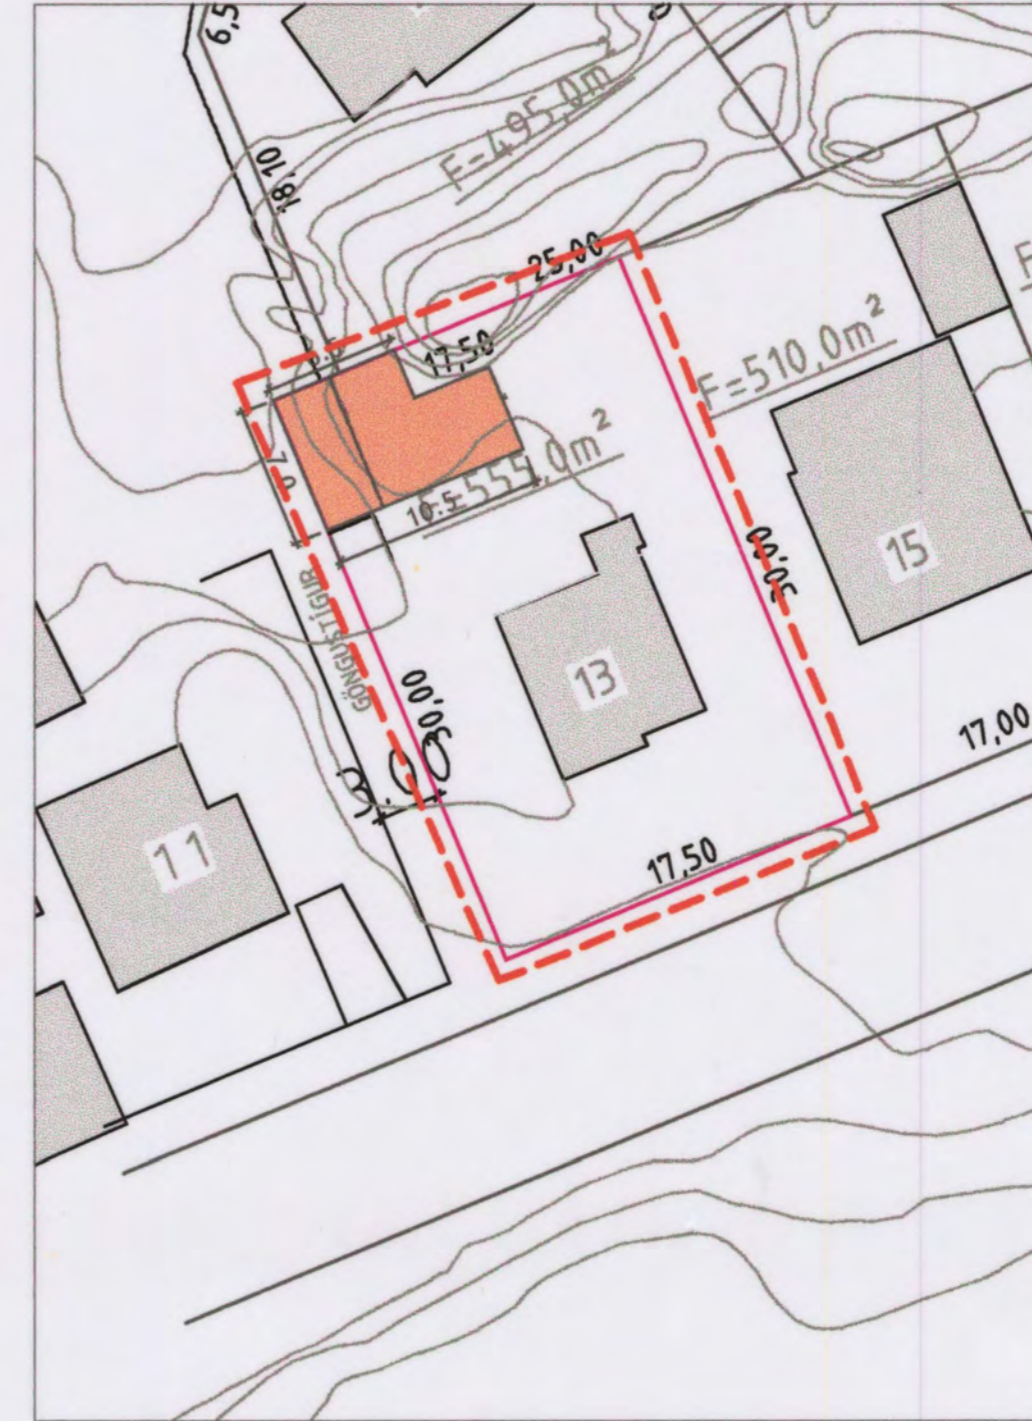

ADALSKIPULAGS HAFNARFJARÐAR 1995-2015

SKIPULAGHAFNARFJARÐAR ÍBÚÐARHVERFI Í NORDURBÆ

Samþykkt í bæjarstjórn Hafnarfjarðar 16.11.1982
Samþykkt af Skipulagsstórn ríkisins 1.12.1982

Skipulagið gerði ráð fyrir óbreyttu ástandi í megin hluta vesturbæjarins þar á meðal á lóðinni nr. 13. við Norðurbraut, engir skilmálar eru til yfir gamla hluta vesturbæjarins.

MÆLIBLAÐ 21,772,3 JÚNÍ 2002

BREYTING

Breytingin felur í sér að gerður er byggingarreitur fyrir bílskúr og vinnustofu neðst í lóðinni. Grunnflötur bílskúrsins má vera allt að 65 m² nýtingarhlutfall lóðarinnar má ekki vera meira en N=0,6. Bílskúririnn má vera með portbyggðu risi yfir 2/3 hluta af bílskúrspakinu austanmegin

Feld er niður kvöð um staðsetningu ljósastaura sem fram kemur á mæliblaði.

-  núverandi byggingar
-  nýr byggingarreitur
-  skýpulgásmörk / atförmkun svæðisins sem breytingin nær til
-  lóð

DEILISKIPULAG ÞETTA VAR SAMÞYKKT Í SKIPULAGS- OG BYGGINGARRÁÐI HAFNARFJARÐAR
fulltrúi 07.09.05.
PANN: *Bjarni P.*
FH. SKIPULAGS- OG BYGGINGARRÁÐS

DEILISKIPULAG ÞETTA, SEM FENGIÐ HEFUR MEDFERÐ SKV. 2. MGR. 26. GR. SKIPULAGS- OG BYGGINGARLAGA NR. 73/1997 VAR SAMÞYKKT Í BÆJARSTJÓRN HAFNARFJARÐAR
PANN: 21.06.05
Anna Margrét Tómasdóttir
BÆJARSTJÓRINN Í HAFNARFJARDAR

SKIPULAGSSTOFNUN HEFUR FENGIÐ ÞESSI GÖGN TIL YFIRFERÐAR Í SAMRÆMI VIÐ LÖG NR. 73/1997

Bæjarstjórn Hafnarfjarðar lýsir því yfir að bætt verði sannanlegt tjón er einstaka aðilar verða fyrir við breytinguna.

BREYTING Á SAMÞYKKTU DEILISKIPULAGI fyrir "SKIPULAG HAFNARFJARÐAR ÍBÚÐARHVERFI NORDURBÆR"



ANNA MARGRÉT TÓMASDÓTTIR ARK. FAI
21.07.2005