

HNITASKRÁ:

| NR. | AUSTUR | NORÐUR | NR. | AUSTUR | NORÐUR |
|-----|------------|------------|-----|------------|------------|
| 209 | 355319,891 | 396963,718 | 326 | 355401,481 | 397091,886 |
| 210 | 355350,542 | 396966,044 | 328 | 355315,999 | 397122,845 |
| 211 | 355386,148 | 396973,096 | 329 | 355297,940 | 397127,365 |
| 212 | 355407,937 | 396979,864 | 330 | 355268,181 | 397134,812 |
| 213 | 355408,734 | 396980,149 | 332 | 355240,499 | 397141,740 |
| 214 | 355439,935 | 396991,359 | 333 | 355239,042 | 397135,920 |
| 215 | 355475,697 | 397004,207 | 334 | 355270,919 | 397144,441 |
| 216 | 355467,950 | 397027,989 | 336 | 355282,561 | 397145,651 |
| 217 | 355476,420 | 397031,032 | 337 | 355281,590 | 397141,771 |
| 218 | 355475,067 | 397034,796 | 338 | 355293,192 | 397138,861 |
| 219 | 355466,597 | 397031,753 | 349 | 355363,919 | 397169,773 |
| 220 | 355465,891 | 397031,499 | 367 | 355436,744 | 397156,193 |
| 323 | 355324,560 | 397093,952 | 395 | 355517,297 | 397065,355 |
| 324 | 355341,303 | 397101,565 | 396 | 355523,984 | 397067,770 |
| 325 | 355358,306 | 397093,915 | 397 | 355532,720 | 397073,976 |

SKÝRINGAR:

- KVÖÐ UM BÍLASTÆÐI
FJÖLDI STÆÐA SAMKVÆMT SKILMÁLUM OG REGLUG.
- BINDANDI MÖRK BYGGINGAREITS
- TENGING MILLI BYGGINGAREITA
- HÁMARKS BYGGINGARREITUR
- BYGGINGARREITUR BÍLAGEYMSLU
- KVÖÐ UM LAGNIR, 4 M
- SÉRAFNOTARÉTTUR

12 NÚMER LÓÐAR

E,F,R.. HÚSAGERÐ, SJÁ SKILMÁLA

25.215.1 NÚMER AÐLIGGJANDI LÓÐABLAÐA, STAÐGREINIR

180351 LANDNÚMER

SJÁ JAFNFRAMT SKIPULAGSUPPDRÁTT OG SKILMÁLA

0 20 40 60 80




Kvarði 1 : 1000

DEILISKIPULAG SAMÞYKKT Í SKIPULAGS- OG BYGGINGARRÁÐI
01.06.2016 OG Í BÆJARRÁÐI, Í UMBOÐI BÆJARSTJÓRNAR, 11.08.2016.
ÓÐLAST GILDI ÞANN 01.09.2016.

MÆLIBLAÐ 25.232.8

TEIKNING NR. 423.026

HÁDEGISSKARÐ 1

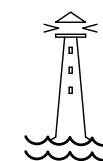


HAFNARFJARÐARBÆR
UMHVERFIS- OG SKIPULAGSÞJÓNUSTA

SKARÐSHLÍÐ



BÆJARHRAUNI 20 / 220 HAFNARFJÖRÐUR
KENNITALA 710796-2899
SÍMI 58 58 600
vsb@vsb.is / www.vsb.is

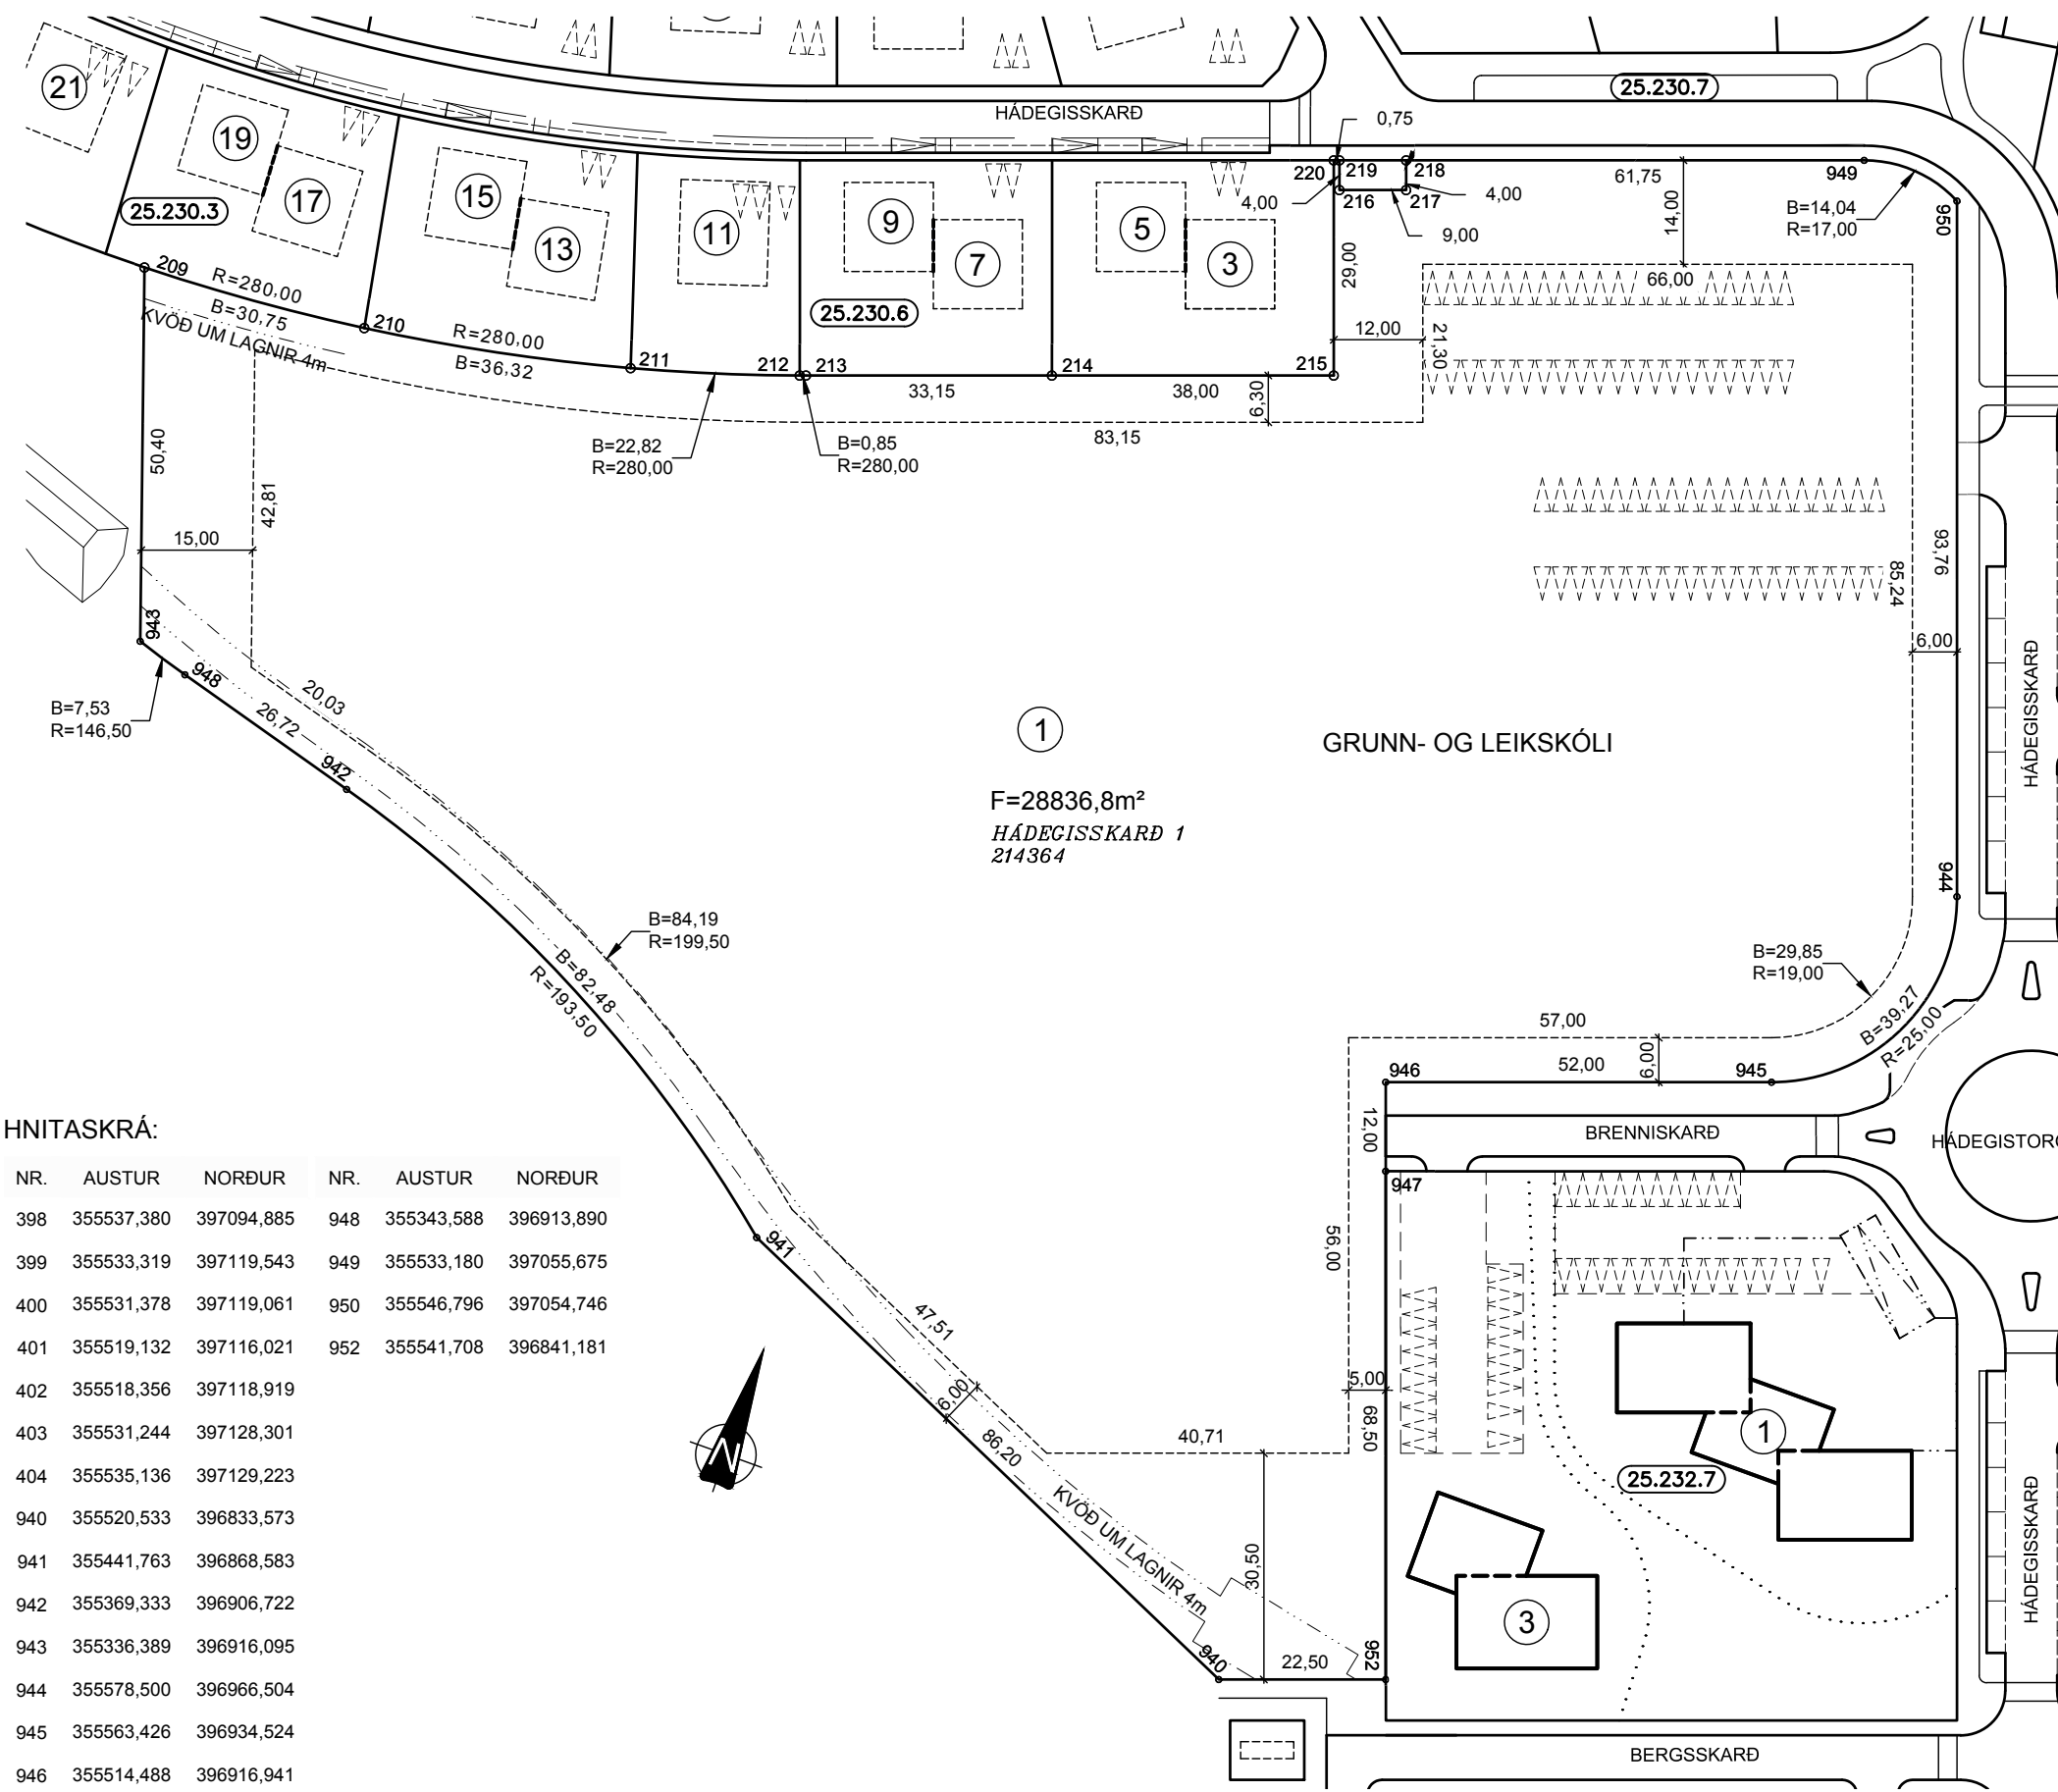

1
F=28836,8m²
HÁDEGISSKARÐ 1
214364

HNITASKRÁ:

| NR. | AUSTUR | NORÐUR | NR. | AUSTUR | NORÐUR |
|-----|------------|------------|-----|------------|------------|
| 398 | 355537,380 | 397094,885 | 948 | 355343,588 | 396913,890 |
| 399 | 355533,319 | 397119,543 | 949 | 355533,180 | 397055,675 |
| 400 | 355531,378 | 397119,061 | 950 | 355546,796 | 397054,746 |
| 401 | 355519,132 | 397116,021 | 952 | 355541,708 | 396841,181 |
| 402 | 355518,356 | 397118,919 | | | |
| 403 | 355531,244 | 397128,301 | | | |
| 404 | 355535,136 | 397129,223 | | | |
| 940 | 355520,533 | 396833,573 | | | |
| 941 | 355441,763 | 396868,583 | | | |
| 942 | 355369,333 | 396906,722 | | | |
| 943 | 355336,389 | 396916,095 | | | |
| 944 | 355578,500 | 396966,504 | | | |
| 945 | 355563,426 | 396934,524 | | | |
| 946 | 355514,488 | 396916,941 | | | |
| 947 | 355518,546 | 396905,648 | | | |