


 
 



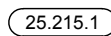


NR.	AUSTUR	NORÐUR	NR.	AUSTUR	NORÐUR
902	355737,247	396814,870	A	355691,574	396832,467
903	355697,112	396803,996	B	355704,033	396832,415
904	355687,206	396800,663	C	355707,724	396844,400
905	355658,831	396803,862	D	355706,581	396825,322
906	355657,678	396805,278	E	355723,521	396831,409
907	355723,841	396845,321	F	355719,463	396842,702
908	355717,080	396853,179			
909	355706,089	396883,770	NR.	AUSTUR	NORÐUR
910	355638,236	396859,392	20	355652,818	396818,806
911	355729,551	396838,479	21	355679,074	396828,690
913	355710,637	396808,240	22	355691,274	396826,429
917	355647,436	396833,785	23	355695,108	396823,021
			24	355705,251	396820,188
			25	355720,313	396822,958

SKÝRINGAR:

-  KVÖÐ UM BÍLASTÆÐI
FJÖLDI STÆÐA SAMKVÆMT SKILMÁLUM OG REGLUG.
-  BINDANDI MÖRK BYGGINGAREITS
-  TENGING MILLI BYGGINGAREITA
-  HÁMARKS BYGGINGARREITUR
-  BYGGINGARREITUR BÍLAGEYMSLU
-  KVÖÐ UM LAGNIR, 4 M
-  SÉRAFNOTARÉTTUR

-  NÚMER LÓÐAR
- E,F,R,.. HÚSAGERÐ, SJÁ SKILMÁLA
-  NÚMER AÐLIGGJANDI LÓÐABLAÐA, STAÐGREINIR
- 180351 LANDNÚMER

SJÁ JAFNFRAMT SKIPULAGSUPPDRÁTT OG SKILMÁLA

0 10 20 30 40



Kvarði 1 : 500

DEILISKIPULAG SAMÞYKKT Í SKIPULAGS- OG BYGGINGARRÁÐI
 01.06.2016 OG Í BÆJARRÁÐI, Í UMBOÐI BÆJARSTJÓRNAR, 11.08.2016.
 ÖÐLAST GILDI ÞANN 01.09.2016.

MÆLIBLAÐ 25.232.5

TEIKNING NR. 423.023

APALSKARÐ 2 OG 4



HAFNARFJARÐARBÆR
 UMVERFIS- OG SKIPULAGSÞJÓNUSTA
 SKARÐSHLÍÐ

VSB
 VERKFRÆDISTOFA


BÆJARHRAUNI 20 / 220 HAFNARFJÖRÐUR
 KENNITALA 710796-2899
 SÍMI 58 58 600
 vsb@vsb.is / www.vsb.is

Dags.: 02.09.2016

Gert af: HKB

Yfirfarið: ÚK

25.232.3

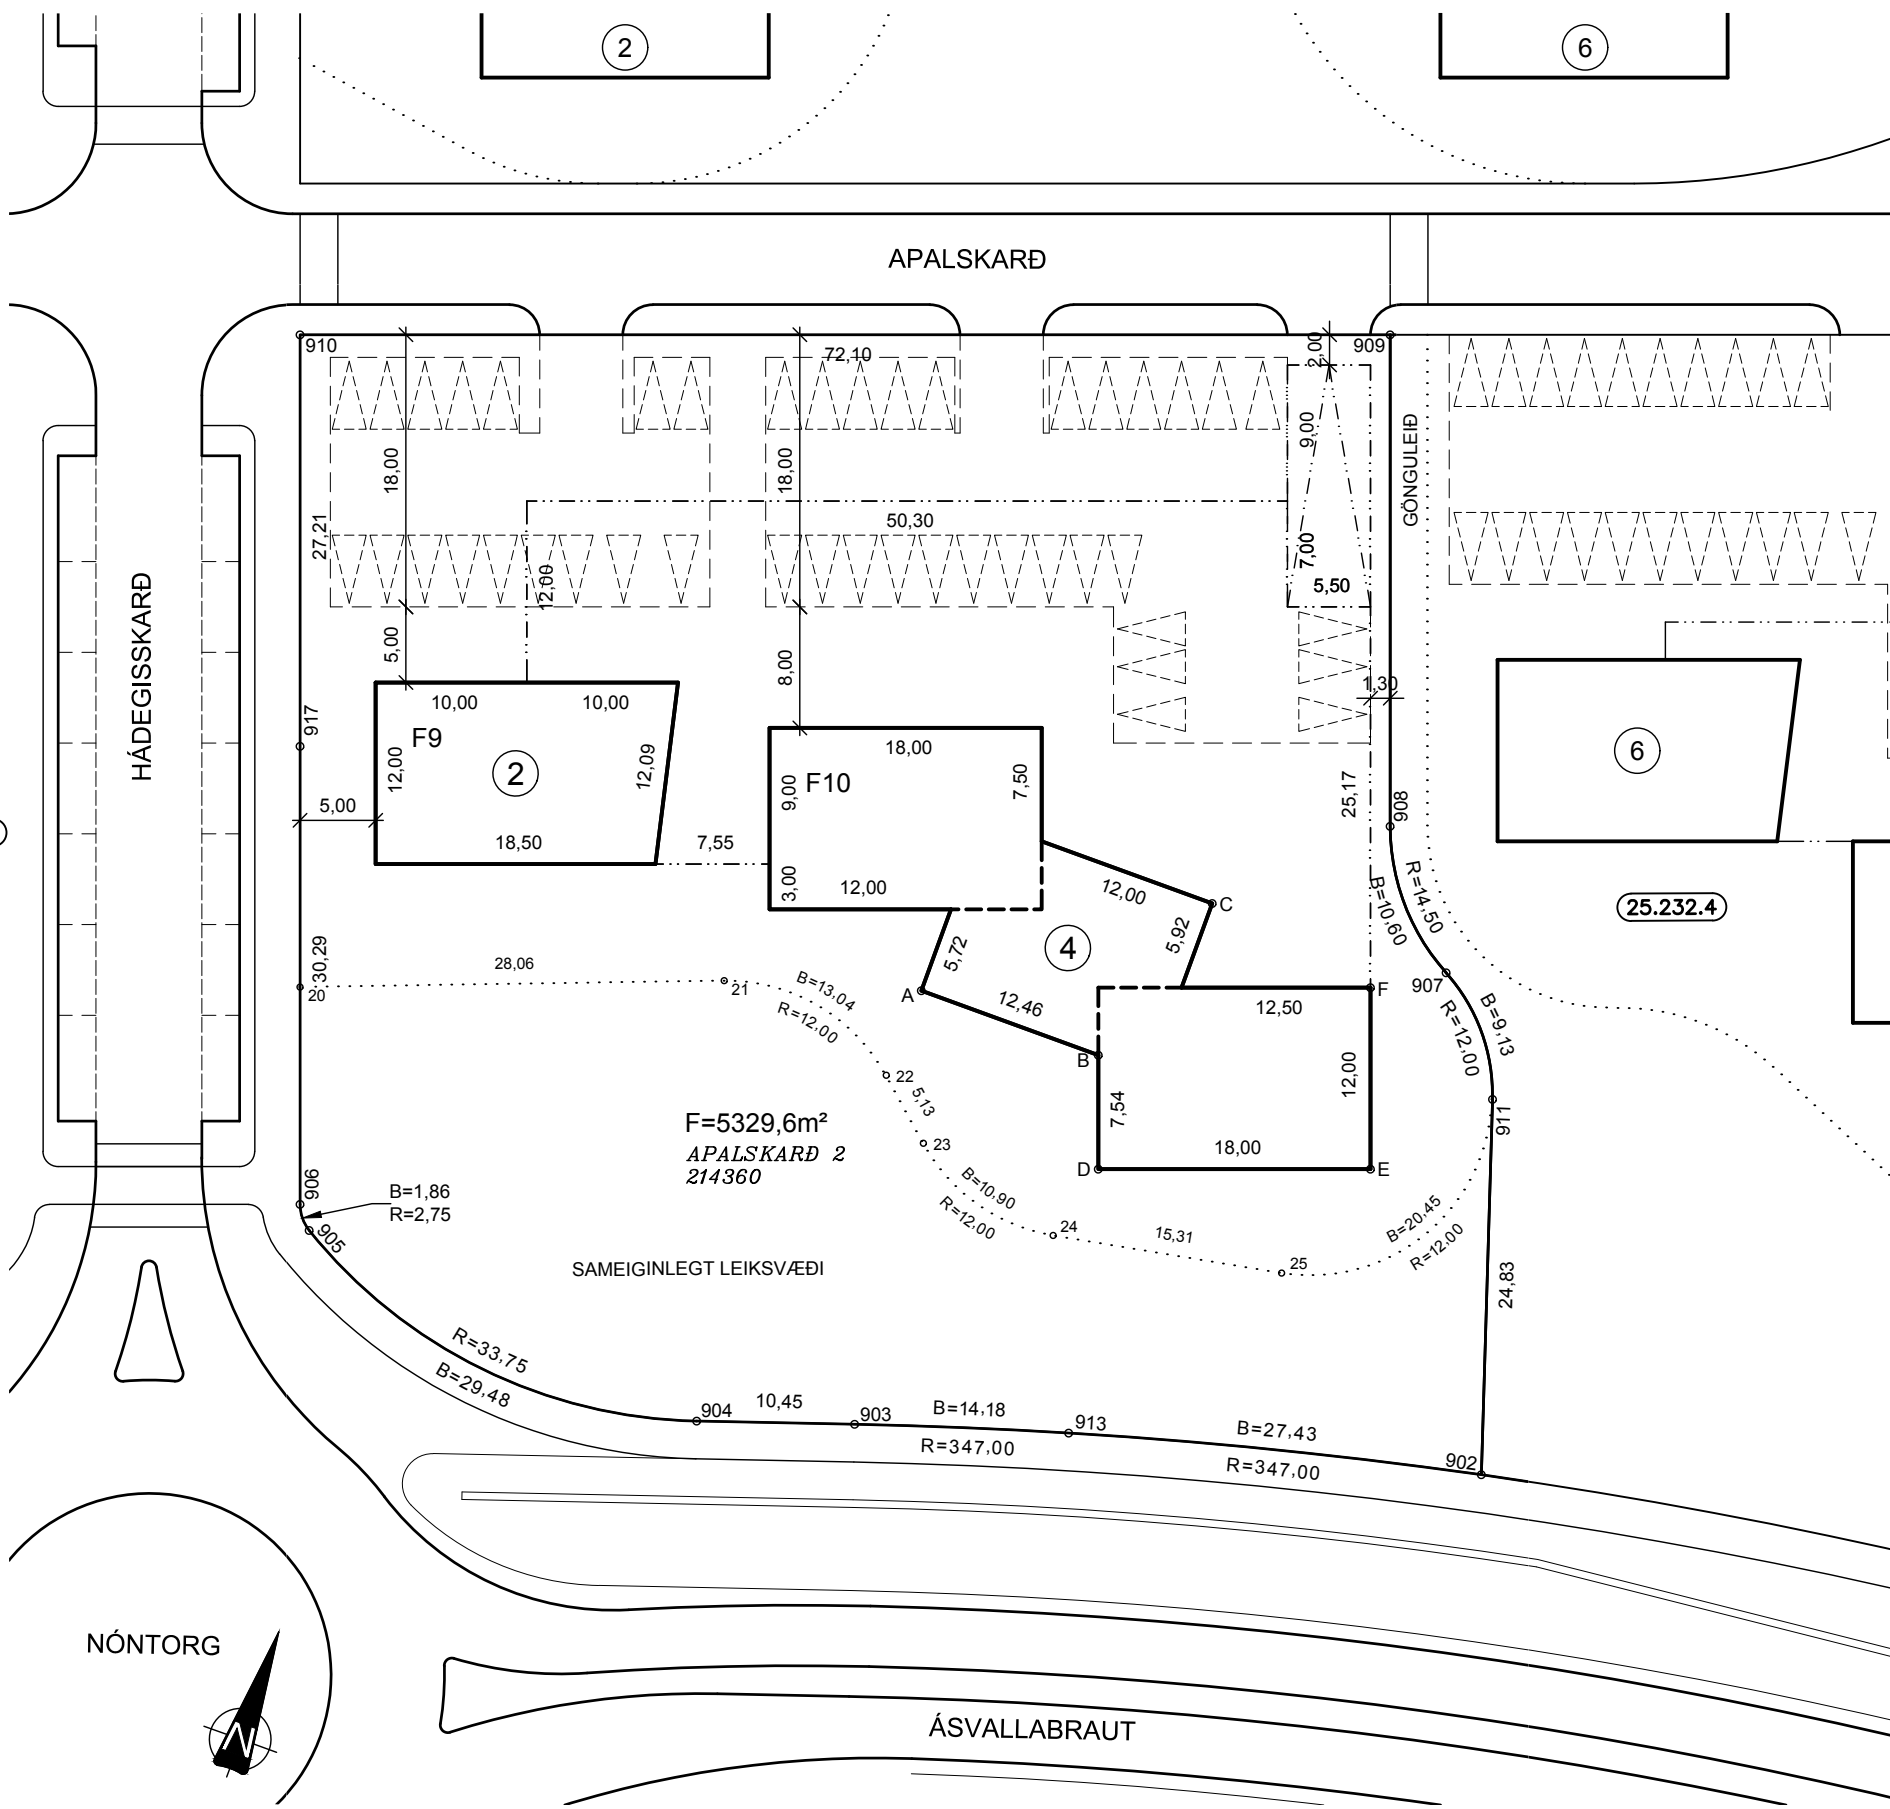

25.232.6

