

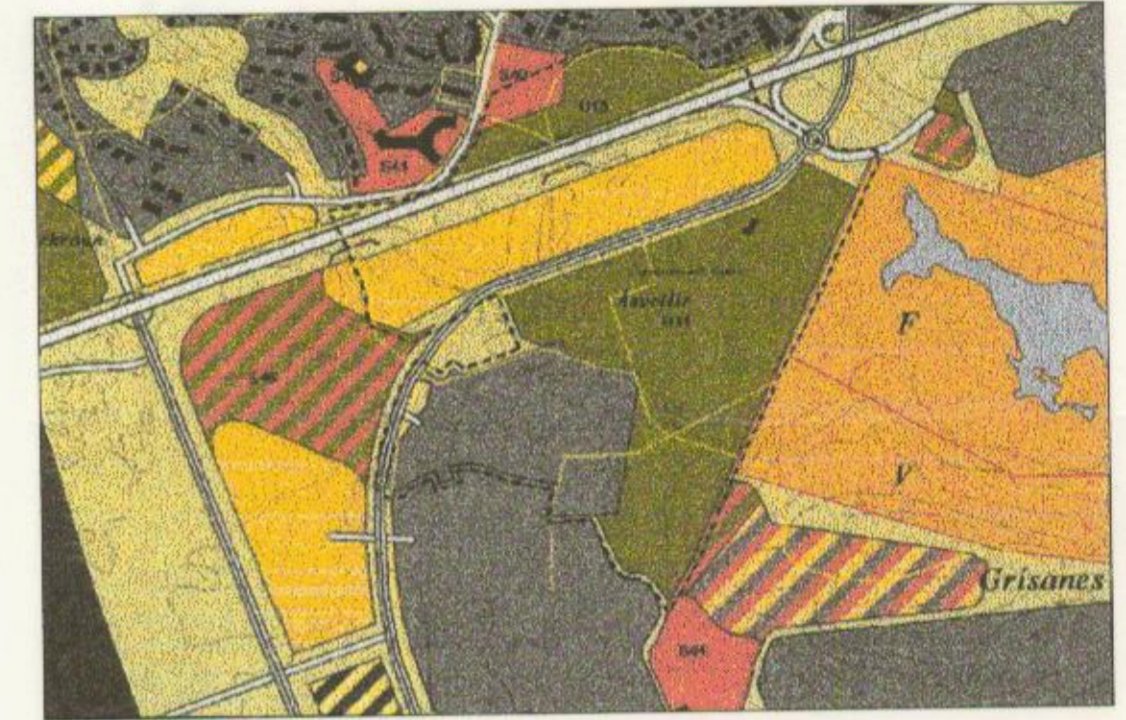


Vellir - miðsvæði, deiliskipulagsreitur 9.1.

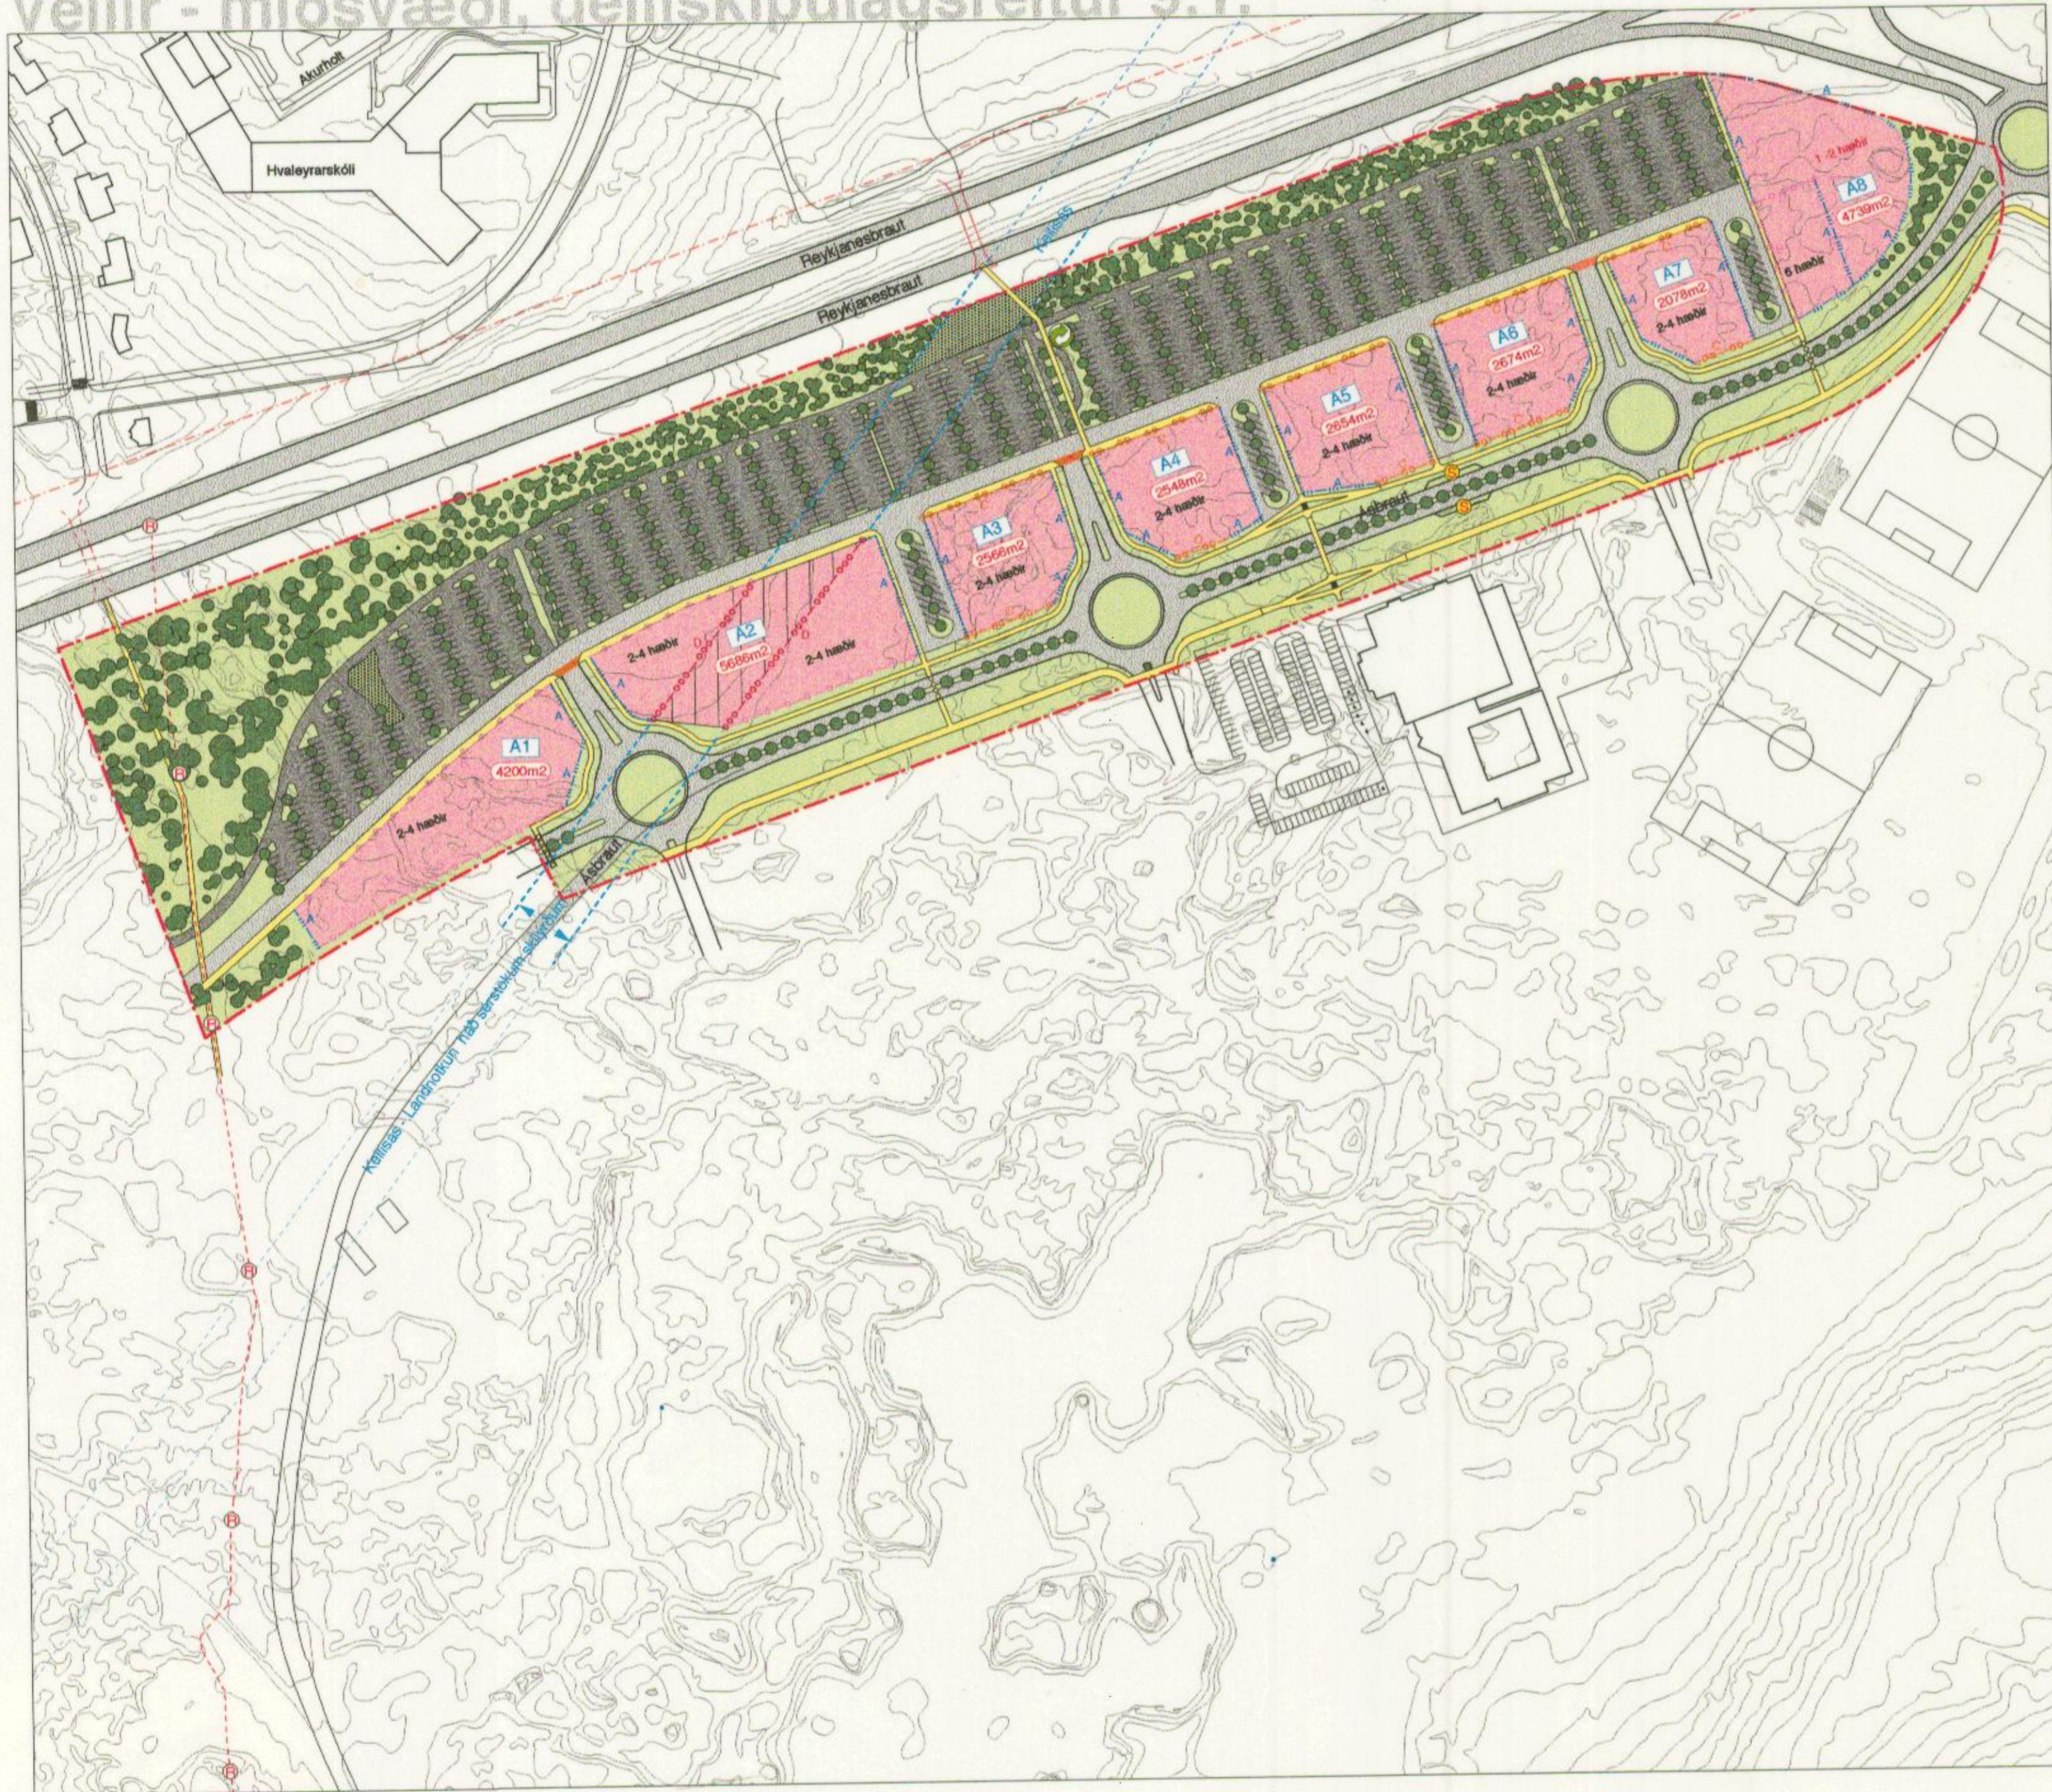

úr staðfestu aðalskipulagi frá 23.12.1997 staðfest breyting 18.04.2001

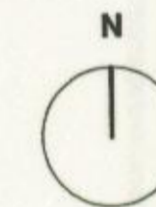

- Helgunarsvæði þjóðvega
- Mörk skipulagsvæðis
- A-byggingarreitur
- B-50 % bundin byggingarlína
- C-75 % bundin byggingarlína
- D-100 % bundin byggingarlína

Byggingarreitur tilgæmsina er sá sami og húsa p.e.a.s. óll lóðin.

- Lóð
- Strætóstoppistöð
- Endurvinnslugámar
- Kvöð um gróðursetningu
- Kvöð um gróðurbelti
- Kvöð um sérstaka landnýtingu
- Ósnert hraun
- undirgöng
- fyrirhuguð undirgöng
- rafhlína í jörð
- 30km hlið

DEILISKIPULAG ÞETTA VAR SAMPYKKT AF
SKIPULAGS- OG BYGGINGARRÁÐI
HAFNARFJARÐAR PANN 13. ágúst '02

SKIPULAGSSTJÓRN HAFNARFJARÐAR

DEILISKIPULAG ÞETTA SEM FENGID HEFUR
MEDFERÐ SAMKV. GR. 25 I LÖGUM
NR. 73/1997 VAR SAMPYKKT I BÆJARSTJÖRN
HAFNARFJARÐAR PANN 20. ágúst '02

BÆJARSTJÖRN I HAFNARFIRÐI

Sjá jafnframt meðfylgjandi skipulagsskilmála
útgáfa 0.2 dags des. 2002

HAFNARFJARÐARBÆR
Bæjarskipulag

verk Vellir - miðsvæði,
deiliskipulagsreitur 9.1

teikning Deiliskipulagsuppráttur

mkv. 1:2000

dags. maí 2002

teiknað SKK / ST / SMC

Margrét Harðardóttir arkitekt RIBA FAI
14.05.59-2459

Steve Christer arkitekt RIBA FAI
08.03.60-3639

STUDIO GRANDA Smíðustígur 11b
Reykjavík
IS-101
Ísland

sími +354) 592 2661
fax +354) 592 6626
email studigranda@studigranda.is

verk teikn. breyt.